

RENCANA RANGKA ATAP

KETERANGAN
LEGEND

CATATAN & REVISI
NOTE & REVISIONS

PEMBERI TUGAS
OWNER

IBU RIZMA DWIVA MERLIANA

PERENCANA
DESIGNER

EFISIEN BANGUNAN

PROYEK
PROJECT

PERENCANAAN
RUMAH TINGGAL

KETERANGAN GAMBAR
DRAWING DESCRIPTIONS

RENCANA RANGKA ATAP

DIGAMBAR
DRAWN

ANGGITA

DIPERIKSA
CHECKED


DISETUJUI
APPROVED

NO. PROYEK
PROJECT NO.


005

SKALA
SCALE

1 : 75

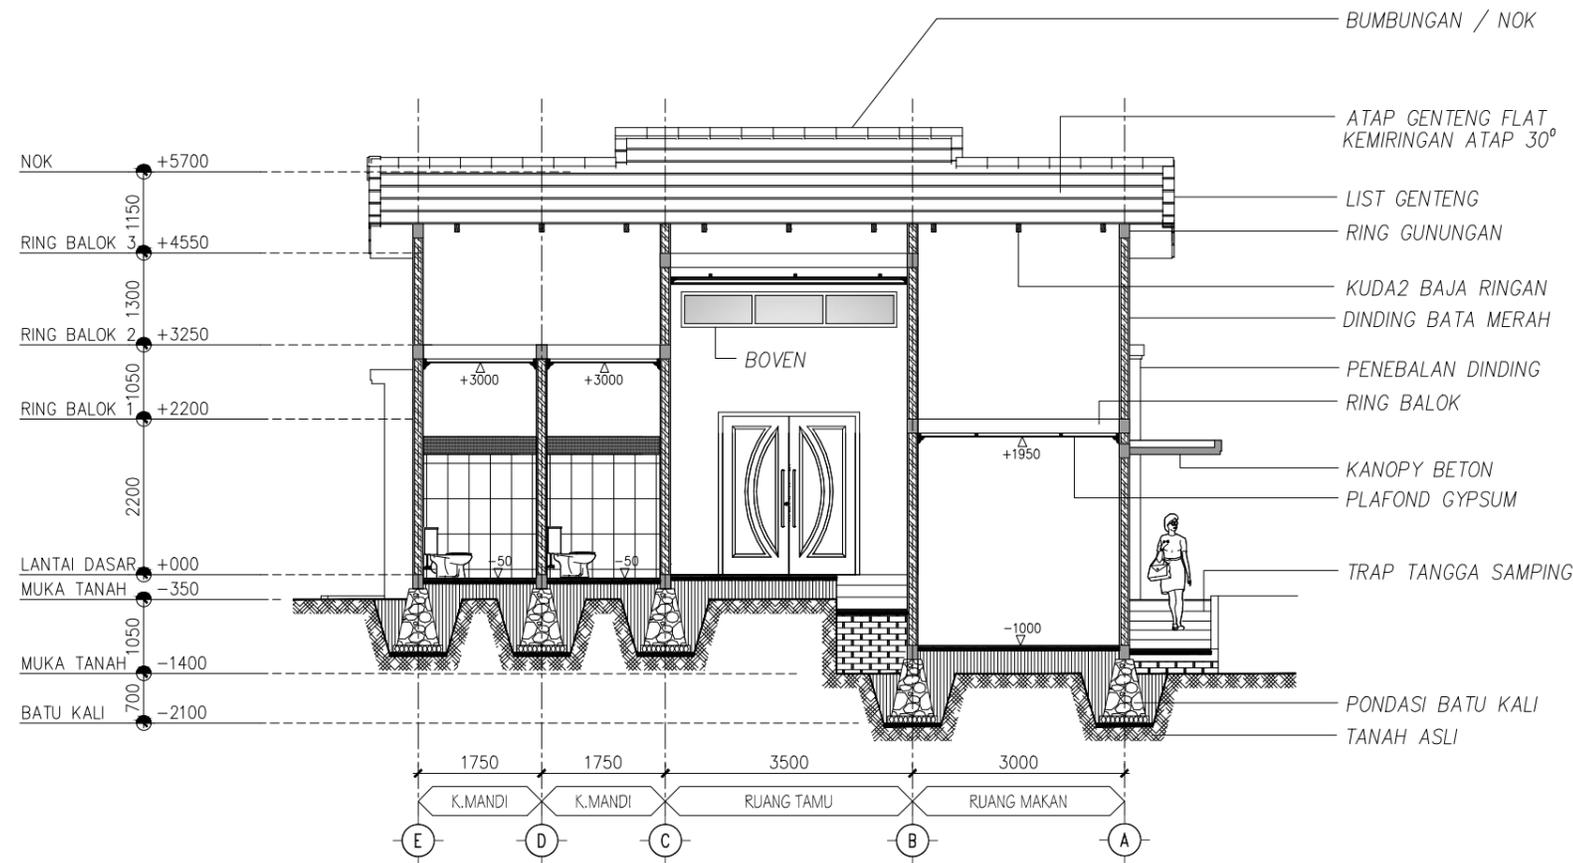

RENCANA POTONGAN A

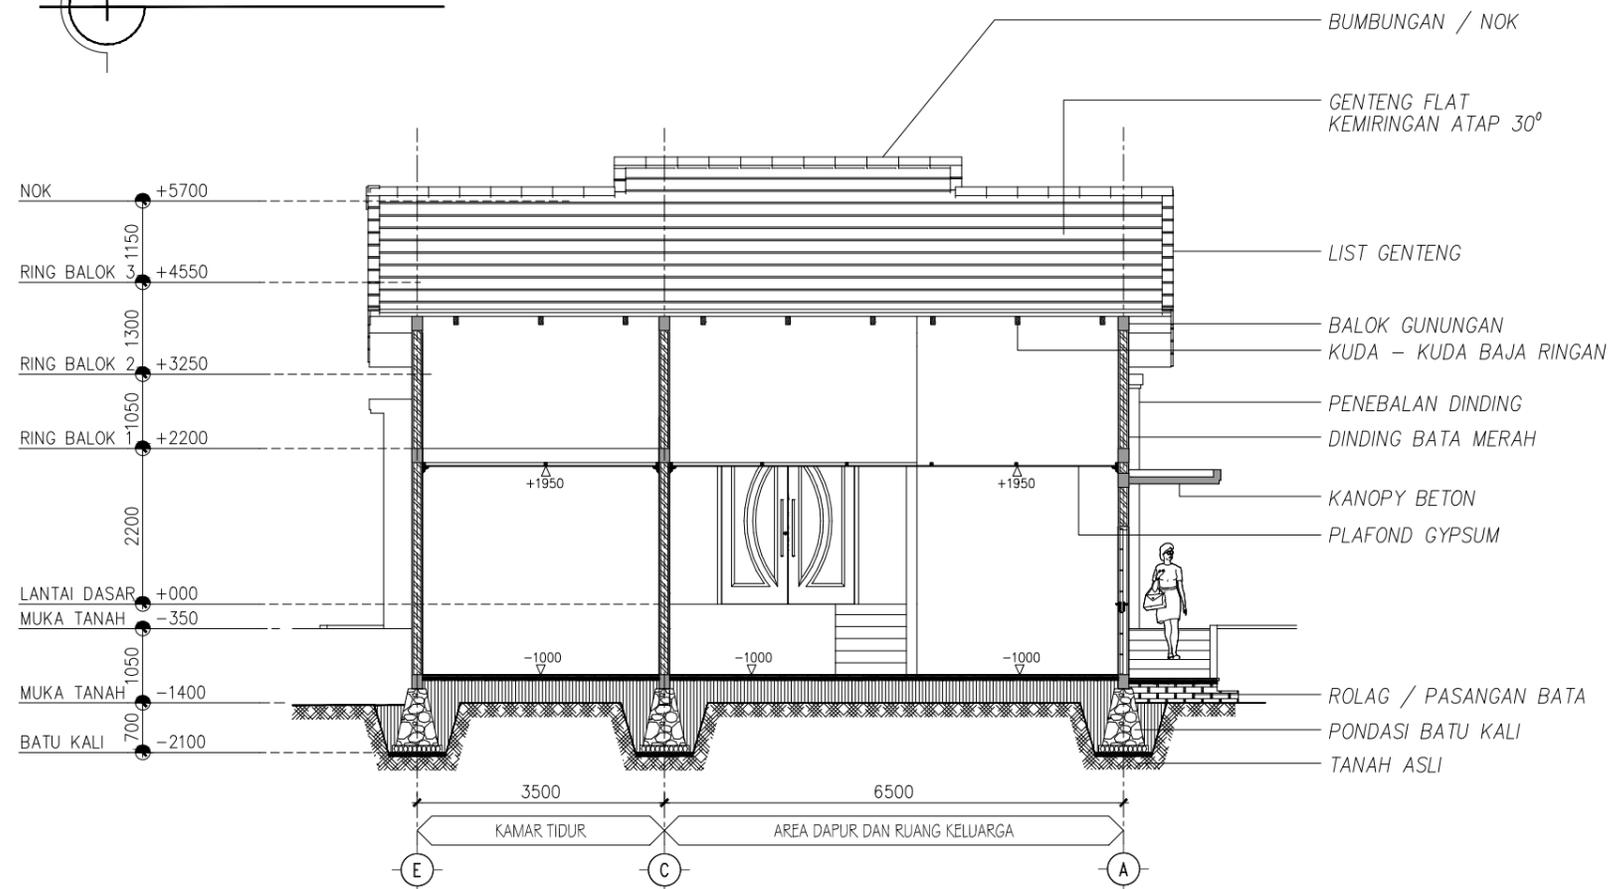

RENCANA POTONGAN B

KETERANGAN
LEGEND

CATATAN & REVISI
NOTE & REVISIONS

PEMBERI TUGAS
OWNER

IBU RIZMA DWIVA MERLIANA

PERENCANA
DESIGNER

EFISIEN BANGUNAN

PROYEK
PROJECT

PERENCANAAN
RUMAH TINGGAL

KETERANGAN GAMBAR
DRAWING DESCRIPTIONS

RENCANA
POTONGAN A DAN B

DIGAMBAR
DRAWN

ANGGITA *Anggita*

DIPERIKSA
CHECKED


DISETUJUI
APPROVED

NO. PROYEK
PROJECT NO.

006


SKALA
SCALE

1 : 100

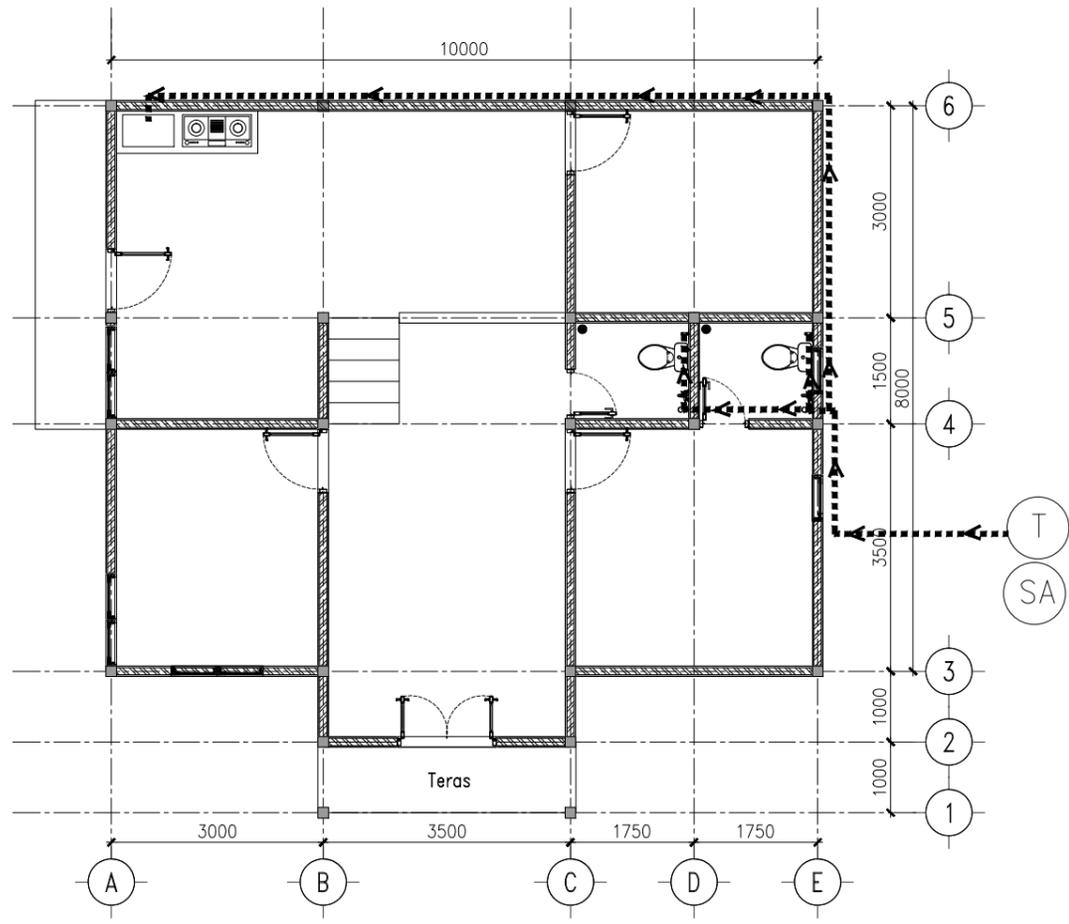

RENCANA SANITASI AIR BERSIH

SIMBOL	KETERANGAN
-----	AIR KOTOR
- - - - -	AIR KOTOR DARI WC
.....	AIR BERSIH
□ BK	BAK KONTROL
○ ST	SEPTIC TENK
○ SK	SUMUR RESAPAN AIR KOTOR
○ SA	SUMUR AIR BERSIH
○ SH	SUMUR RESAPAN AIR HUJAN
○ T	TANDON AIR

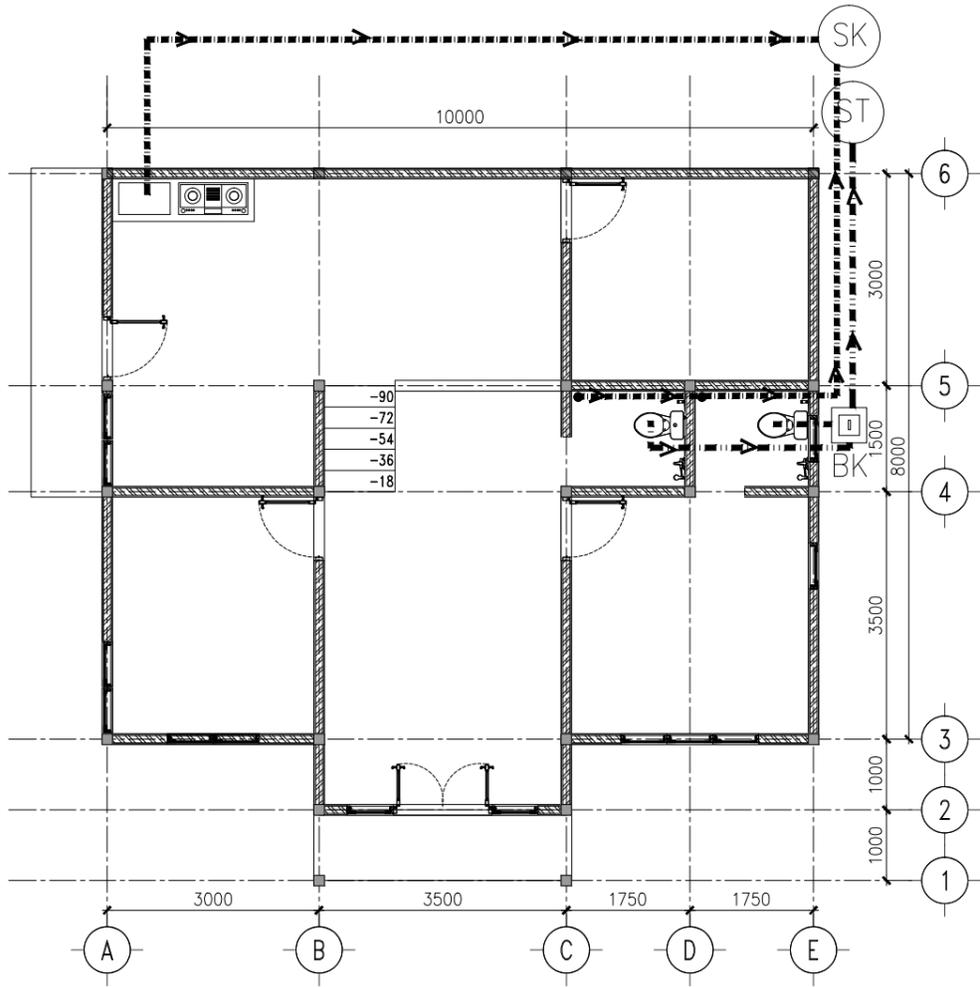

RENCANA SANITASI AIR KOTOR

KETERANGAN
LEGEND

CATATAN & REVISI NOTE & REVISIONS		

PEMBERI TUGAS
OWNER

IBU RIZMA DWIVA MERLIANA

PERENCANA
DESIGNER

EFISIEN BANGUNAN


PROYEK
PROJECT

PERENCANAAN
RUMAH TINGGAL


KETERANGAN GAMBAR
DRAWING DESCRIPTIONS

RENCANA SANITASI

DIGAMBAR DRAWN	ANGGITA <i>[Signature]</i>
DIPERIKSA CHECKED	
DISETUJUI APPROVED	
NO. PROYEK PROJECT NO.	010
SKALA SCALE	1 : 100

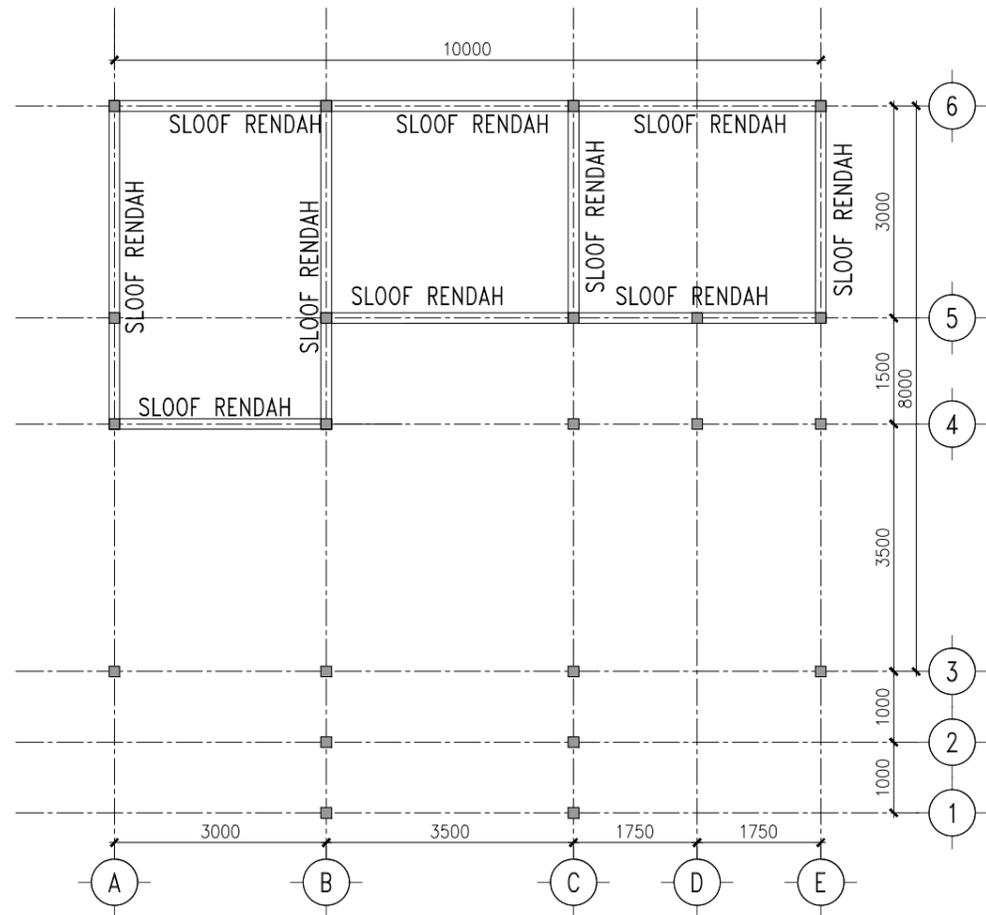

RENCANA SLOOF RENDAH

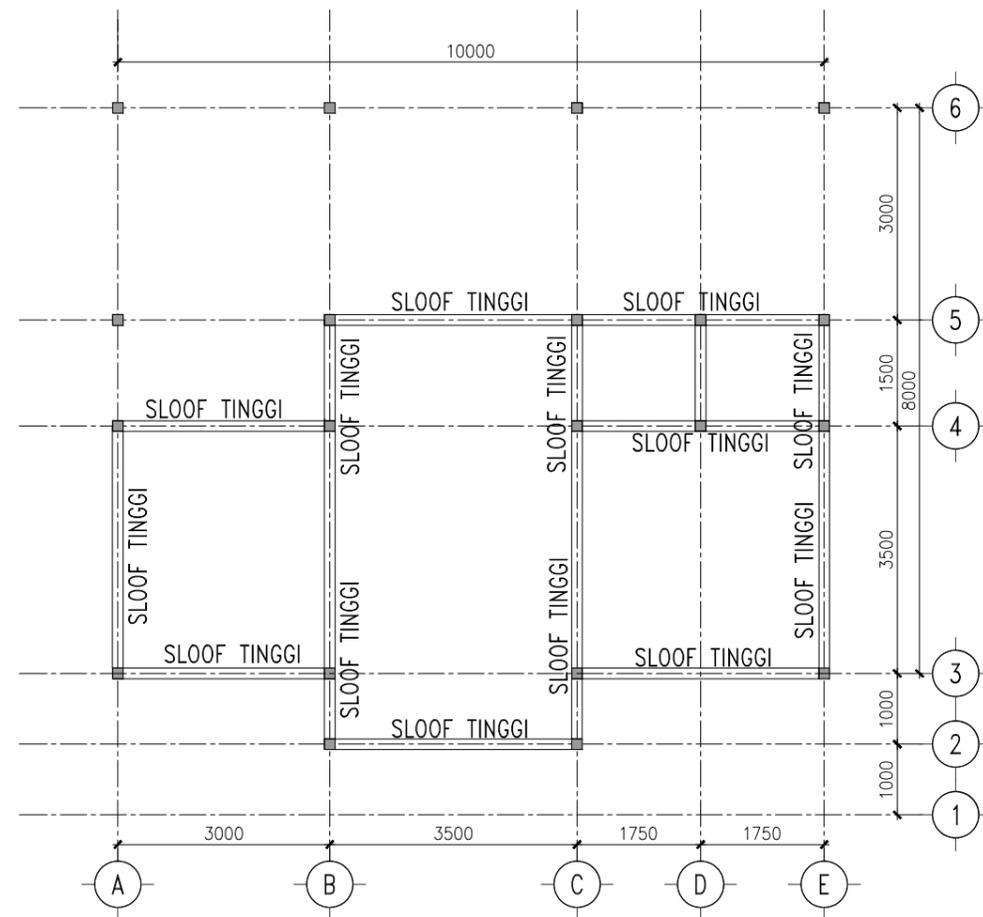

RENCANA SLOOF TINGGI

KETERANGAN
LEGEND

CATATAN & REVISI
NOTE & REVISIONS

PEMBERI TUGAS
OWNER

IBU RIZMA DWIVA MERLIANA

PERENCANA
DESIGNER

EFISIEN BANGUNAN

PROYEK
PROJECT

PERENCANAAN
RUMAH TINGGAL

KETERANGAN GAMBAR
DRAWING DESCRIPTIONS

RENCANA SLOOF

DIGAMBAR
DRAWN

ANGGITA

DIPERIKSA
CHECKED


DISETUJUI
APPROVED

NO. PROYEK
PROJECT NO.


012

SKALA
SCALE


1 : 100

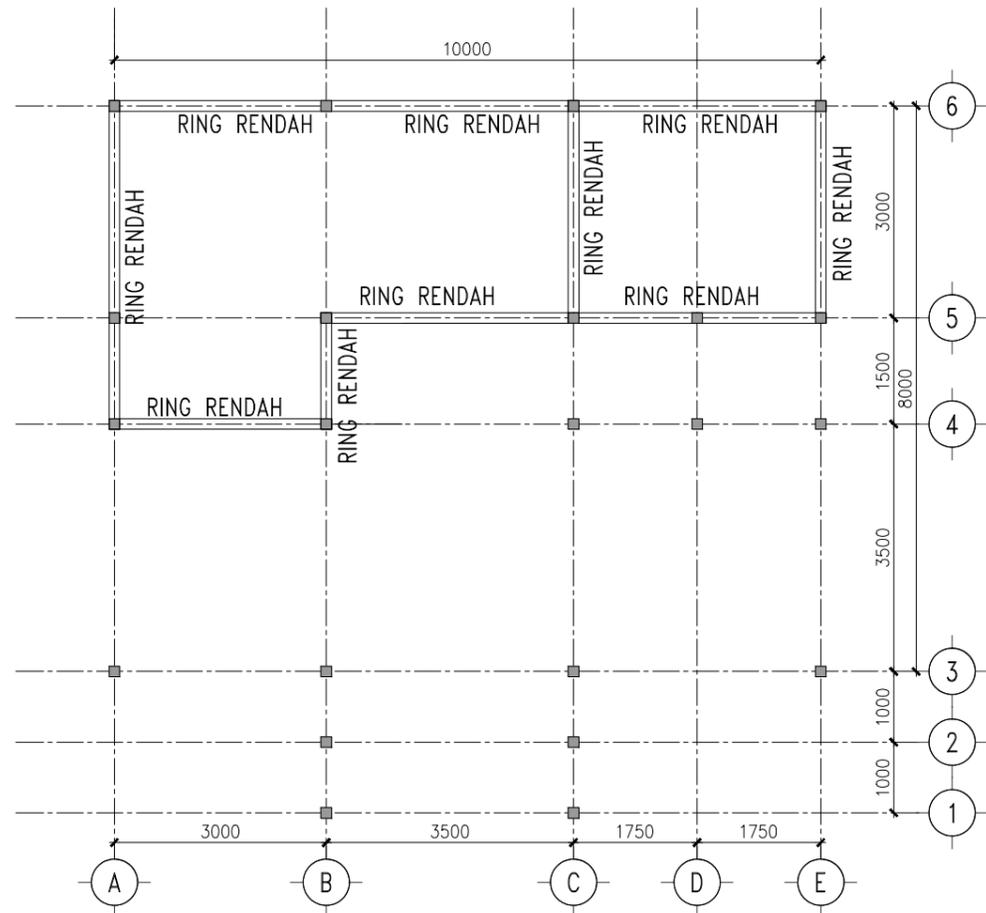

RENCANA RING RENDAH

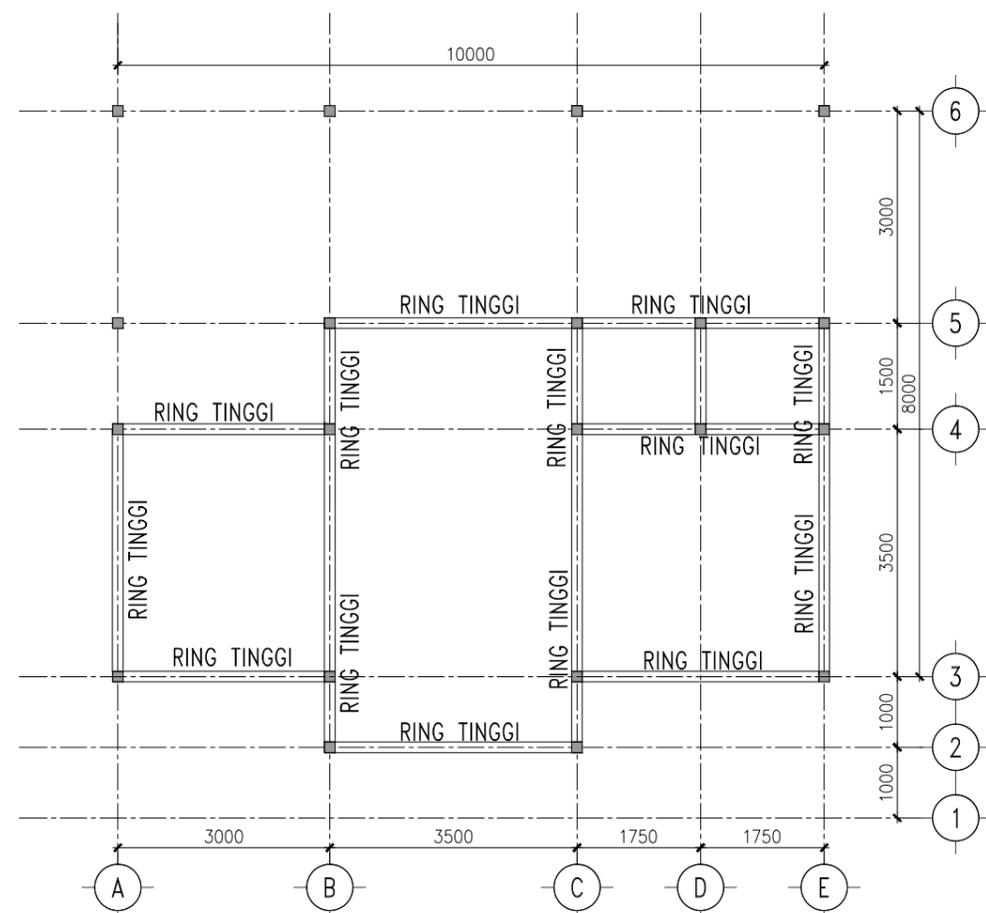

RENCANA RING TINGGI

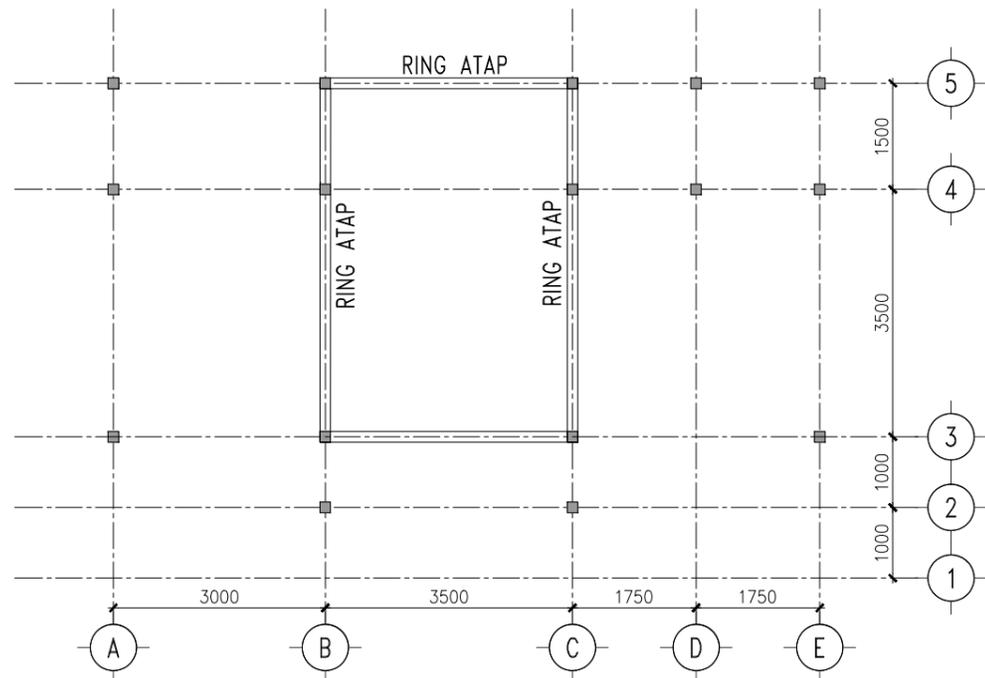

RENCANA RING ATAP TENGAH

KETERANGAN
LEGEND

CATATAN & REVISI
NOTE & REVISIONS

PEMBERI TUGAS
OWNER

IBU RIZMA DWIVA MERLIANA

PERENCANA
DESIGNER

EFISIEN BANGUNAN

PROYEK
PROJECT

PERENCANAAN
RUMAH TINGGAL

KETERANGAN GAMBAR
DRAWING DESCRIPTIONS

RENCANA BALOK RING

DIGAMBAR
DRAWN

ANGGITA

DIPERIKSA
CHECKED


DISETUJUI
APPROVED

NO. PROYEK
PROJECT NO.


013

SKALA
SCALE

1 : 100

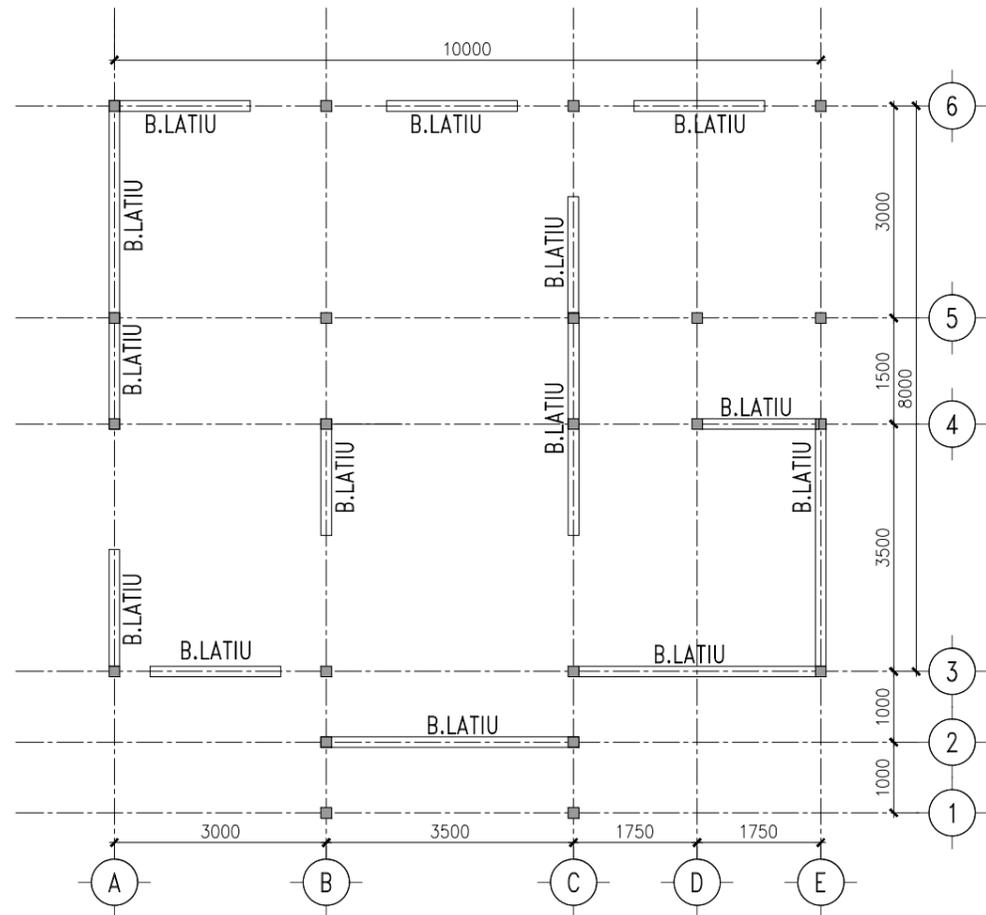

RENCANA BALOK LATIU

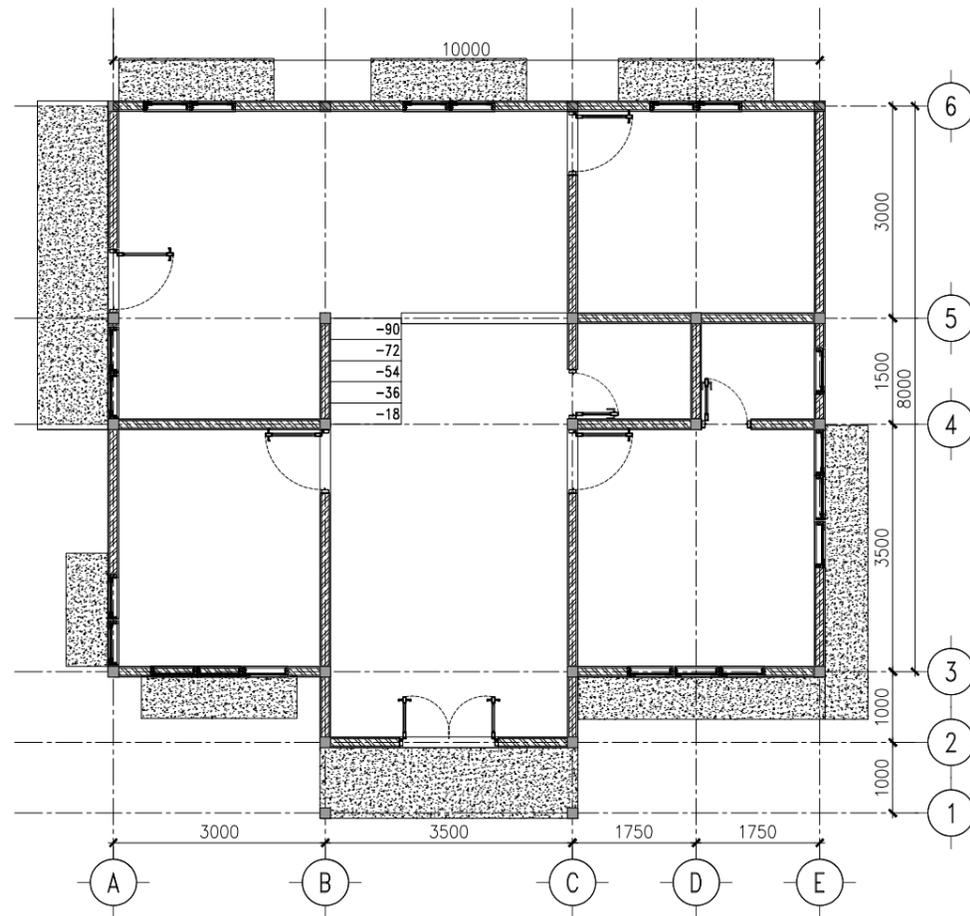

RENCANA PLAT KANOPY

KETERANGAN
LEGEND

CATATAN & REVISI
NOTE & REVISIONS

PEMBERI TUGAS
OWNER

IBU RIZMA DWIVA MERLIANA

PERENCANA
DESIGNER

EFISIEN BANGUNAN

PROYEK
PROJECT

PERENCANAAN
RUMAH TINGGAL

KETERANGAN GAMBAR
DRAWING DESCRIPTIONS

RENCANA BALOK LATIU
DAN COR PLAT KANOPY

DIGAMBAR
DRAWN

ANGGITA

DIPERIKSA
CHECKED


DISETUJUI
APPROVED

NO. PROYEK
PROJECT NO.

014

SKALA
SCALE

1 : 100

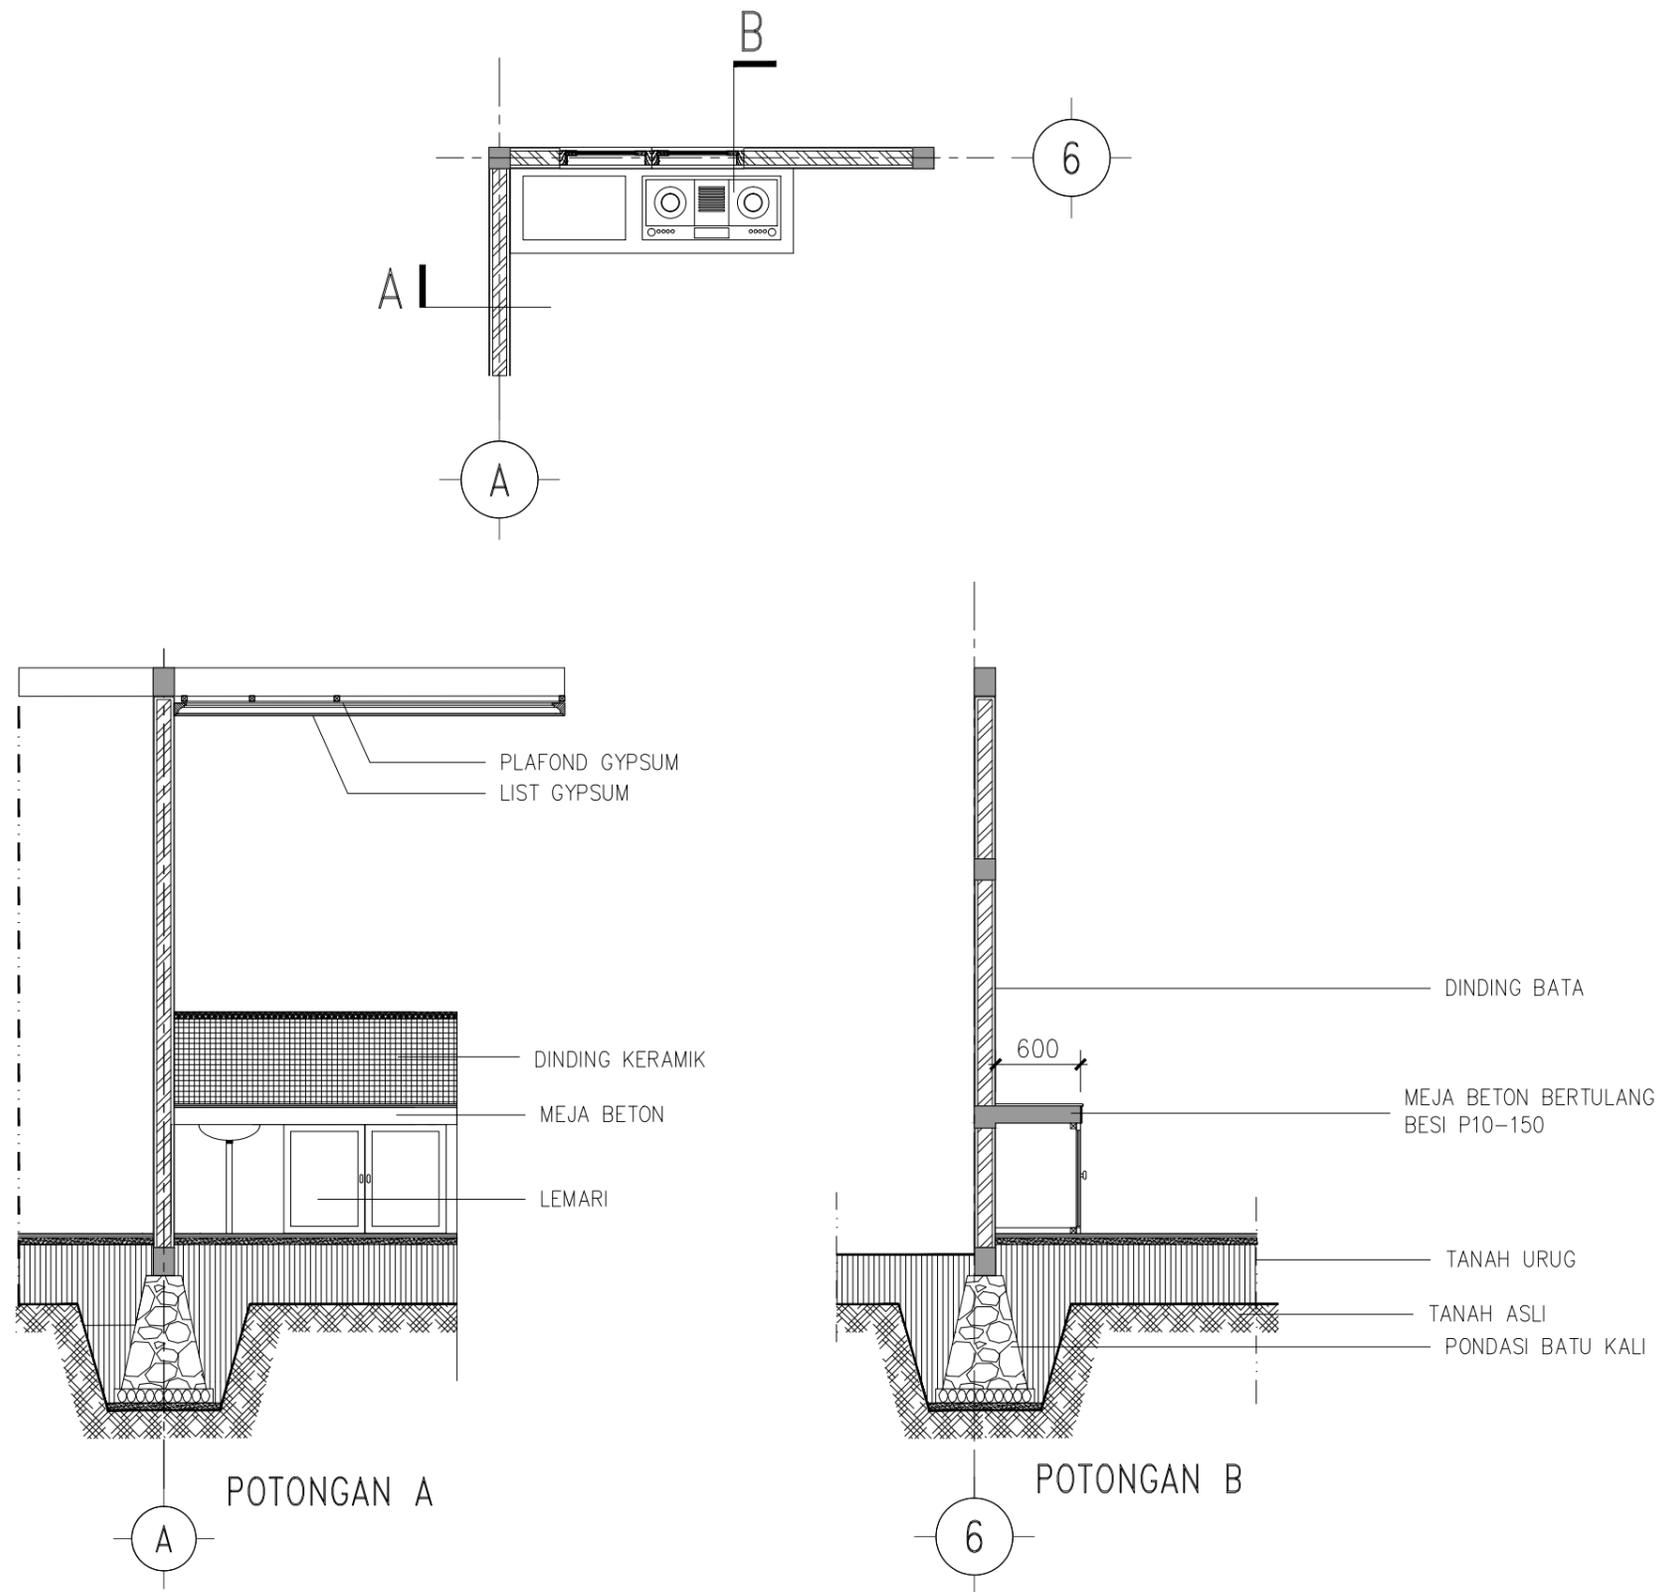

DETAIL DAPUR

KETERANGAN
LEGEND

CATATAN & REVISI
NOTE & REVISIONS

PEMBERI TUGAS
OWNER

IBU RIZMA DWIVA MERLIANA

PERENCANA
DESIGNER

EFISIEN BANGUNAN

PROYEK
PROJECT

PERENCANAAN
RUMAH TINGGAL

KETERANGAN GAMBAR
DRAWING DESCRIPTIONS

DETAIL KAMAR MANDI

DIGAMBAR
DRAWN

ANGGITA *[Signature]*

DIPERIKSA
CHECKED




DISETUJUI
APPROVED

NO. PROYEK
PROJECT NO.

016

SKALA
SCALE

1 : 50

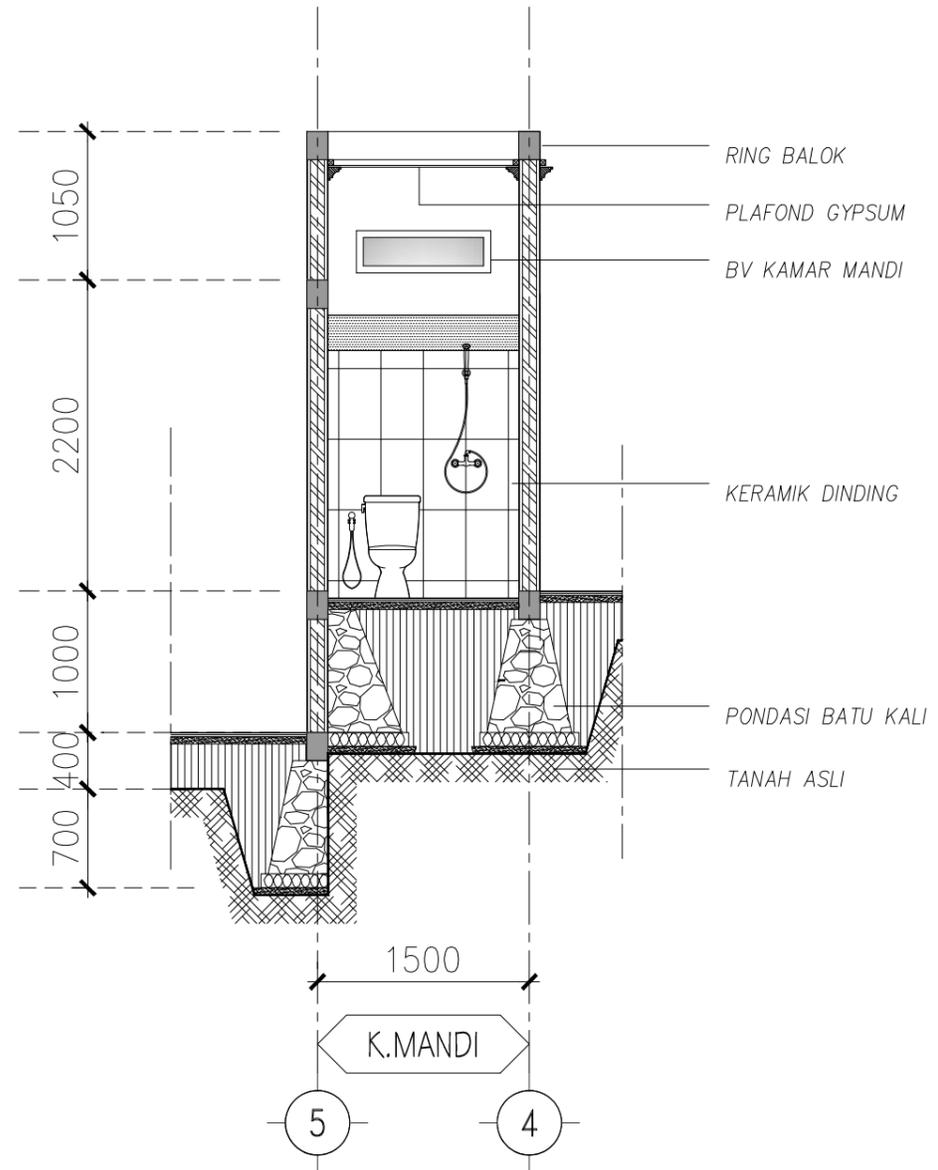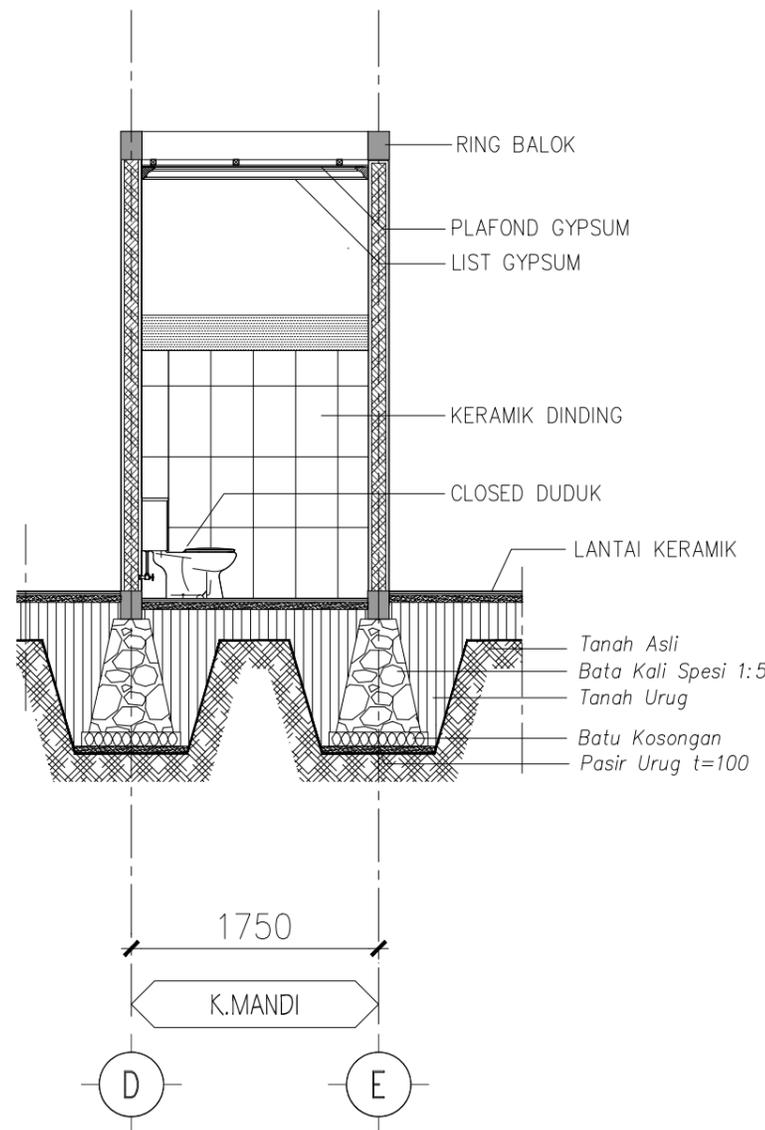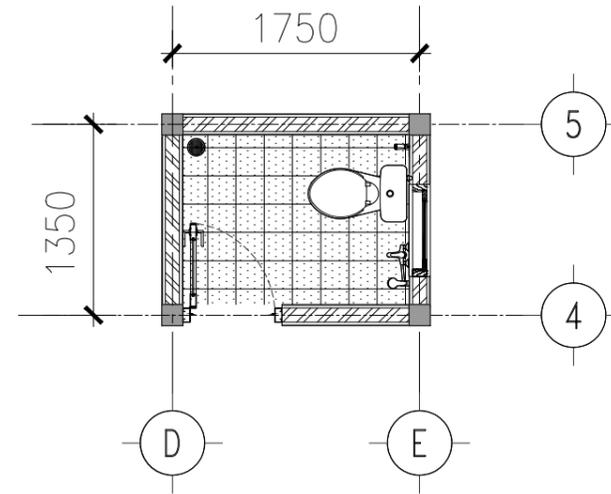

DETAIL KAMAR MANDI
1 : 50

KETERANGAN
LEGEND

CATATAN & REVISI
NOTE & REVISIONS

PEMBERI TUGAS
OWNER

IBU RIZMA DWIVA MERLIANA

PERENCANA
DESIGNER

EFISIEN BANGUNAN

PROYEK
PROJECT

PERENCANAAN
RUMAH TINGGAL

KETERANGAN GAMBAR
DRAWING DESCRIPTIONS

DETAIL KAMAR MANDI

DIGAMBAR
DRAWN

ANGGITA

DIPERIKSA
CHECKED


DISETUJUI
APPROVED

NO. PROYEK
PROJECT NO.

017

SKALA
SCALE

1 : 50

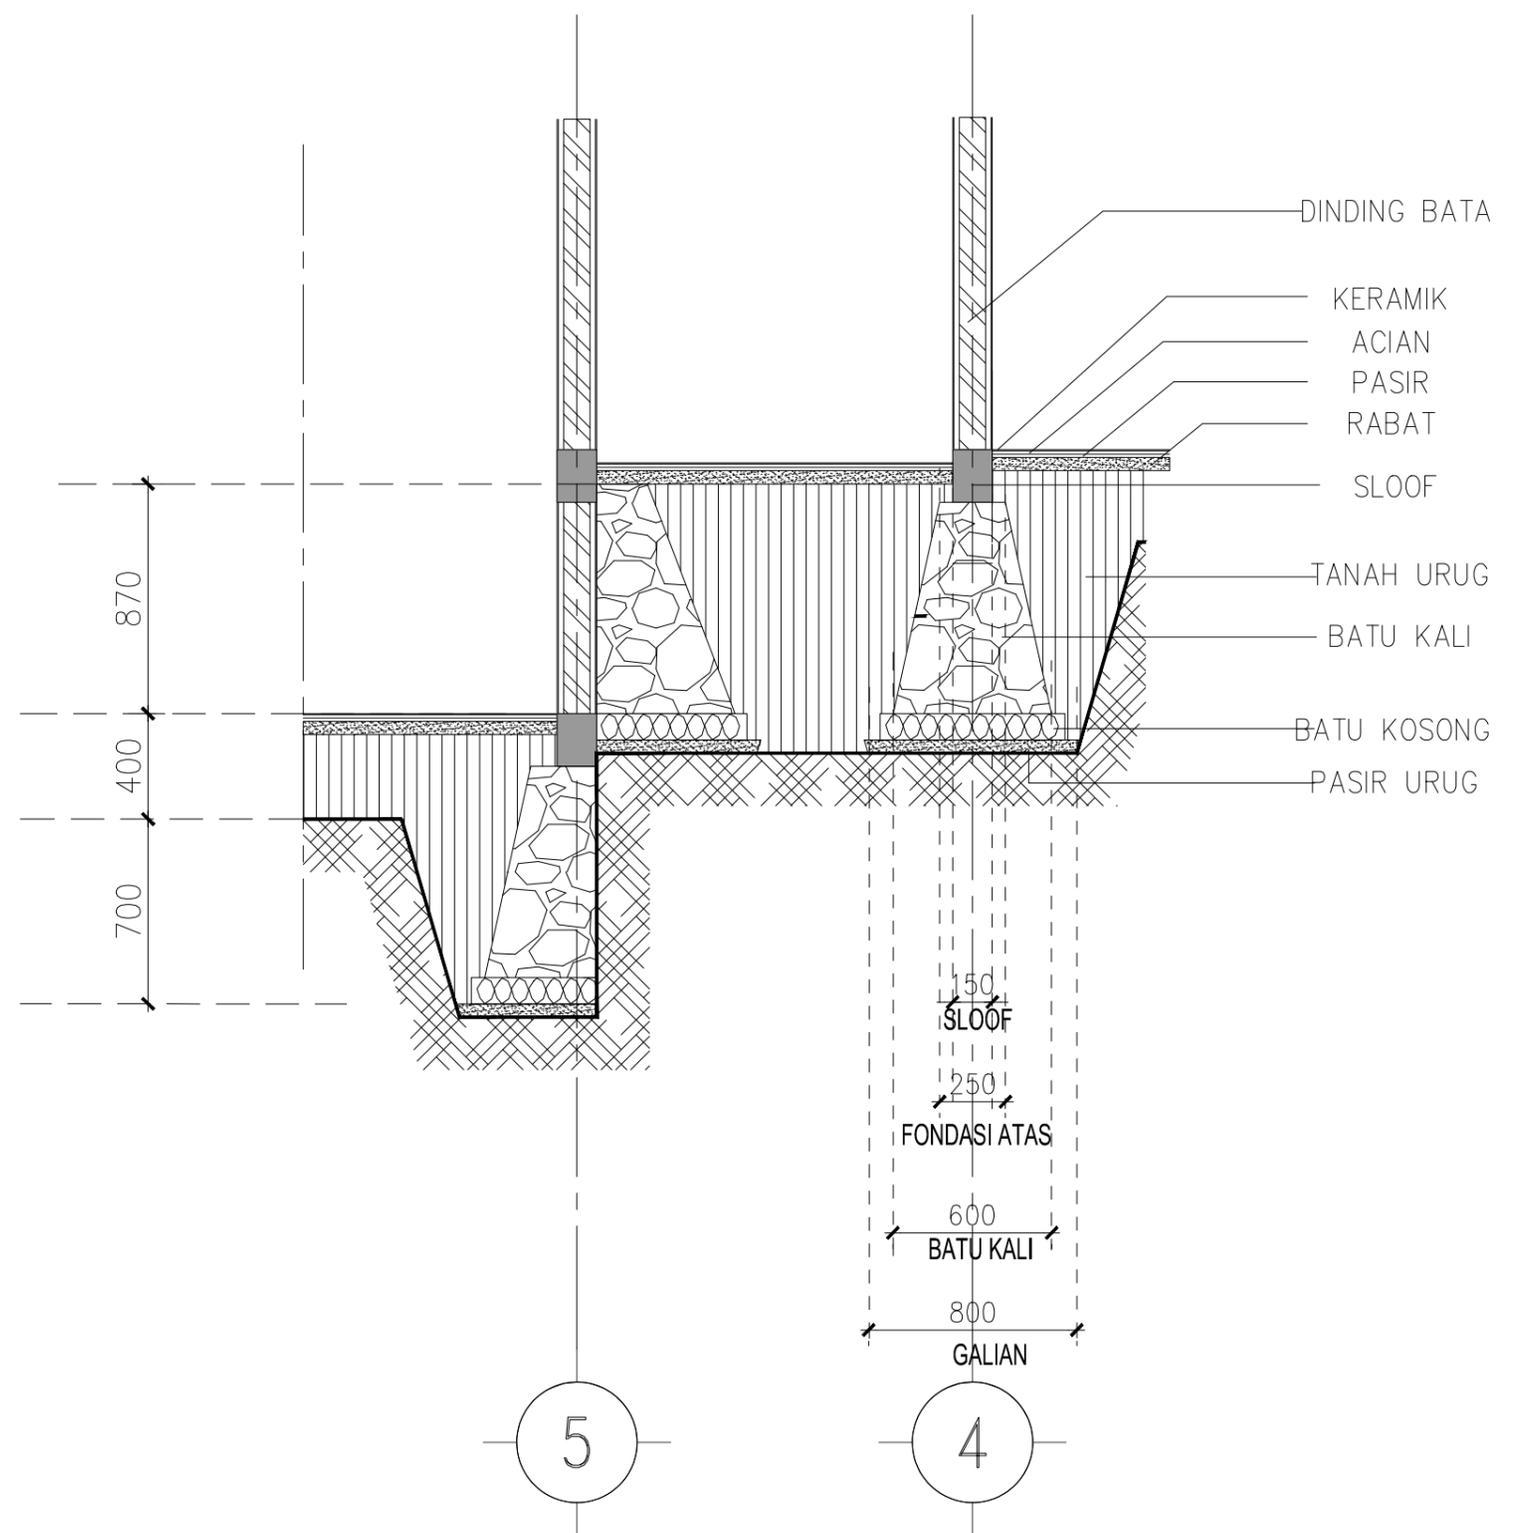

DETAIL FONDASI
1 : 35

KETERANGAN
LEGEND

CATATAN & REVISI
NOTE & REVISIONS

PEMBERI TUGAS
OWNER

IBU RIZMA DWIVA MERLIANA

PERENCANA
DESIGNER

EFISIEN BANGUNAN

PROYEK
PROJECT
PERENCANAAN
RUMAH TINGGAL

KETERANGAN GAMBAR
DRAWING DESCRIPTIONS

DETAIL FONDASI

DIGAMBAR DRAWN	ANGGITA <i>[Signature]</i>
DIPERIKSA CHECKED	
DISETUJUI APPROVED	
NO. PROYEK PROJECT NO.	018
SKALA SCALE	1 : 35


SLOOF 150 X 200			
TIPE	TUMPUAN	LAPANGAN	TUMPUAN
DIMENSI			
TUL. ATAS	2 Ø12	2 Ø12	2 Ø12
TUL. TENGAH	-	-	-
TUL. BAWAH	2 Ø12	2 Ø12	2 Ø12
SENGKANG	P6-150	P6-150	P6-150

RING RENDAH & RING TINGGI 150 X 200			
TIPE	TUMPUAN	LAPANGAN	TUMPUAN
DIMENSI			
TUL. ATAS	2 Ø12	2 Ø12	2 Ø12
TUL. TENGAH	-	-	-
TUL. BAWAH	2 Ø12	2 Ø12	2 Ø12
SENGKANG	P6-150	P6-150	P6-150

RING ATAP & RING GUNUNGAN 150 X 200			
TIPE	TUMPUAN	LAPANGAN	TUMPUAN
DIMENSI			
TUL. ATAS	2 Ø12	2 Ø12	2 Ø12
TUL. TENGAH	-	-	-
TUL. BAWAH	2 Ø12	2 Ø12	2 Ø12
SENGKANG	P6-150	P6-150	P6-150

Kp 150 X 150			
TIPE	TUMPUAN	LAPANGAN	TUMPUAN
DIMENSI			
TULANGAN	4 Ø 12	4 Ø 12	4 Ø 12
SENGKANG	P6-150	P6-150	P6-150

BALOK LATIU / BALOK PRAKTIS 150 X 150			
TIPE	TUMPUAN	LAPANGAN	TUMPUAN
DIMENSI			
TULANGAN	4 Ø 10	4 Ø 10	4 Ø 10
SENGKANG	P6-150	P6-150	P6-150

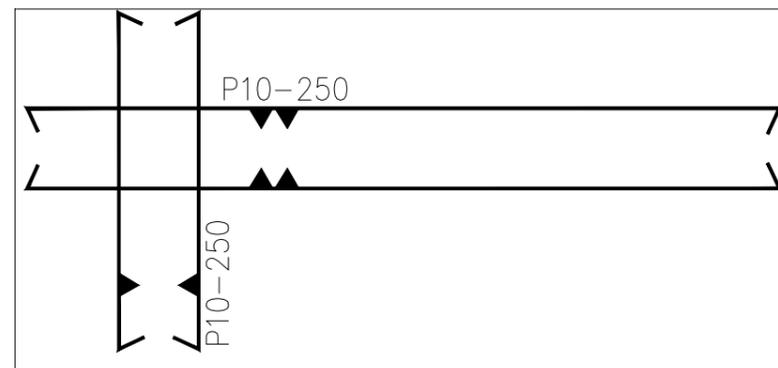

PENULANGAN PLAT KANOPY

TABEL PENULANGAN
1 : 25

KETERANGAN
LEGEND

CATATAN & REVISI
NOTE & REVISIONS

PEMBERI TUGAS
OWNER

IBU RIZMA DWIVA MERLIANA

PERENCANA
DESIGNER

EFISIEN BANGUNAN

PROYEK
PROJECT

PERENCANAAN
RUMAH TINGGAL

KETERANGAN GAMBAR
DRAWING DESCRIPTIONS

DETAIL TULANGAN

DIGAMBAR
DRAWN

ANGGITA

DIPERIKSA
CHECKED







DISETUJUI
APPROVED

NO. PROYEK
PROJECT NO.

019

SKALA
SCALE

1 : 25

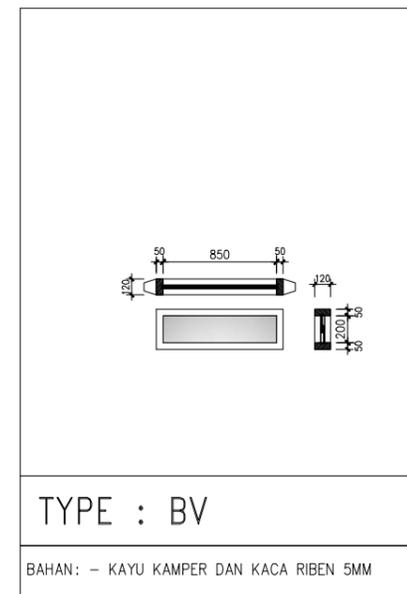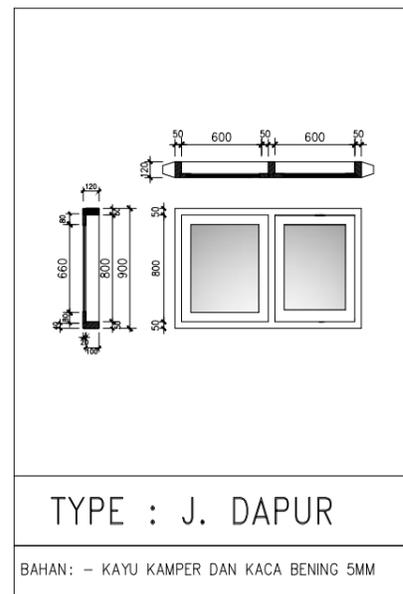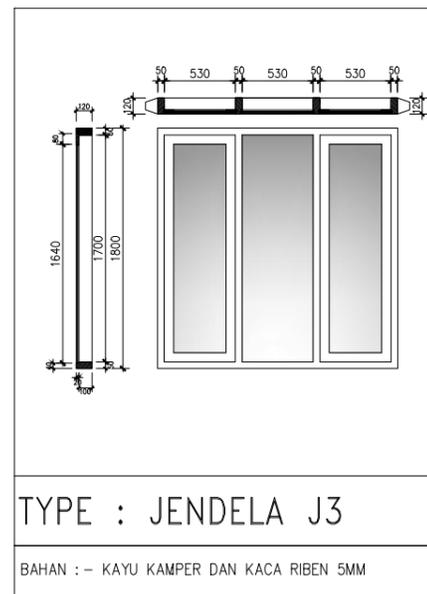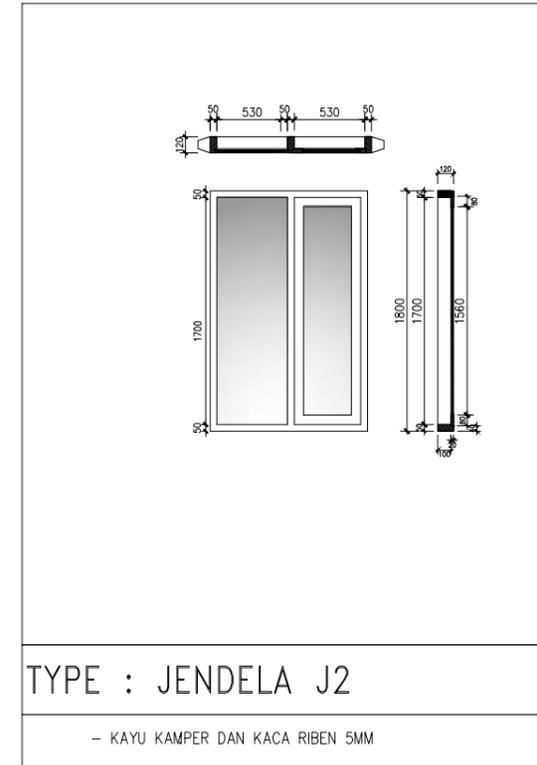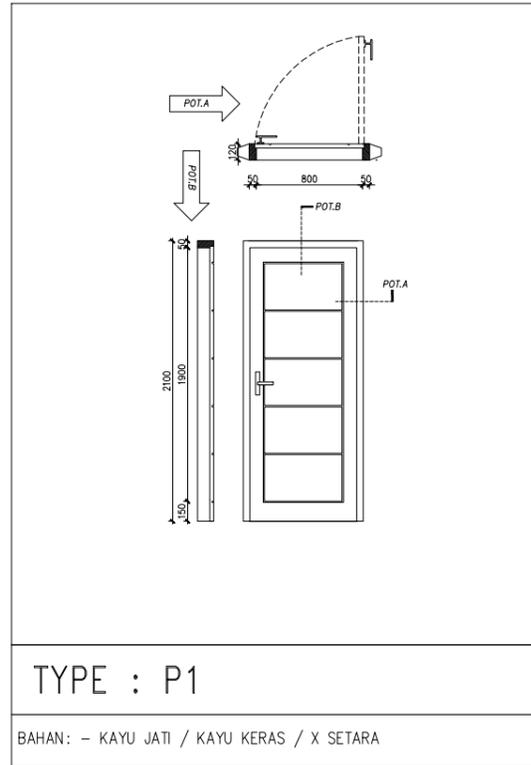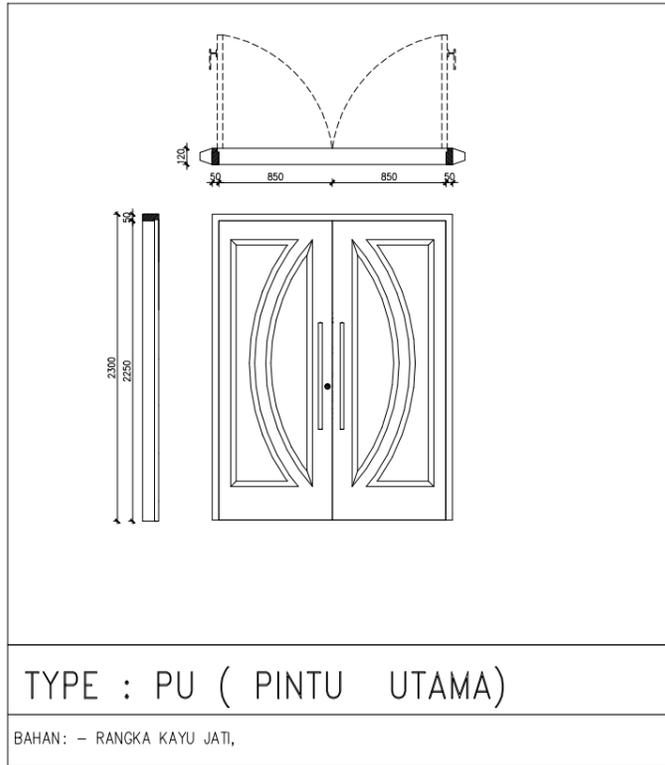

KETERANGAN
LEGEND

_CATATAN & REVISI
NOTE & REVISIONS

PEMBERI TUGAS
OWNER

IBU RIZMA DWIVA MERLIANA

PERENCANA
DESIGNER

EFISIEN BANGUNAN

PROYEK
PROJECT

PERENCANAAN
RUMAH TINGGAL

KETERANGAN GAMBAR
DRAWING DESCRIPTIONS

DETAIL PINTU DAN JENDELA

DIGAMBAR
DRAWN

ANGGITA

DIPERIKSA
CHECKED





DISETUJUI
APPROVED

NO. PROYEK
PROJECT NO.

00

SKALA
SCALE

1 : 50

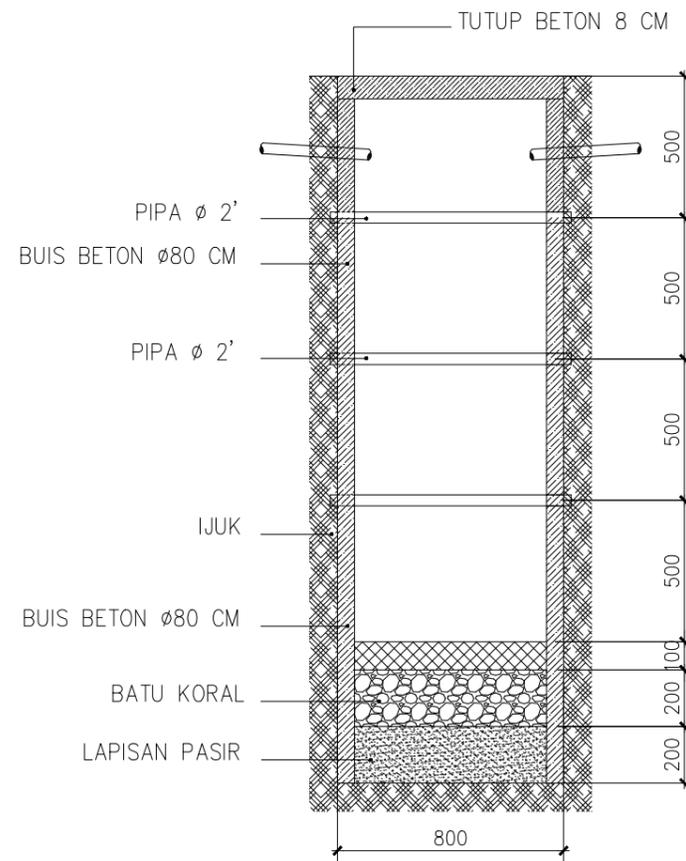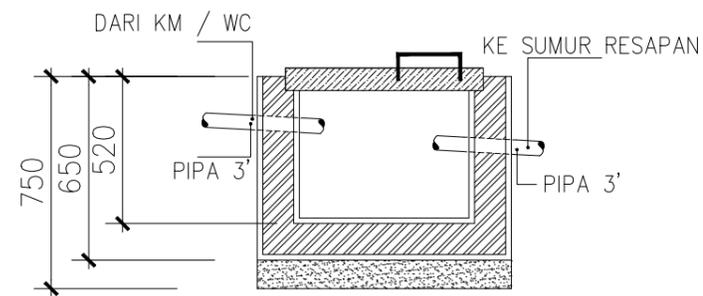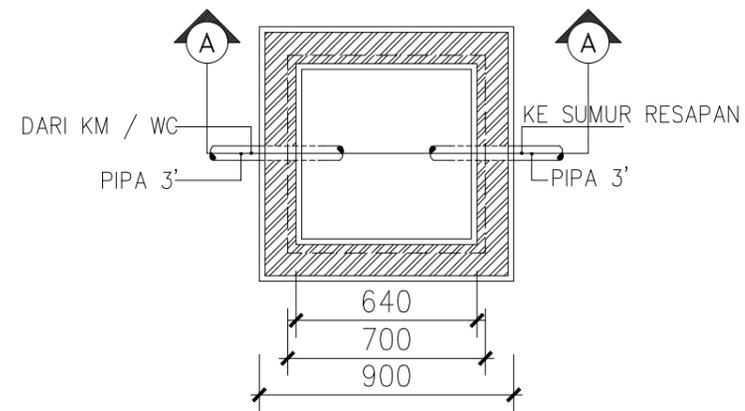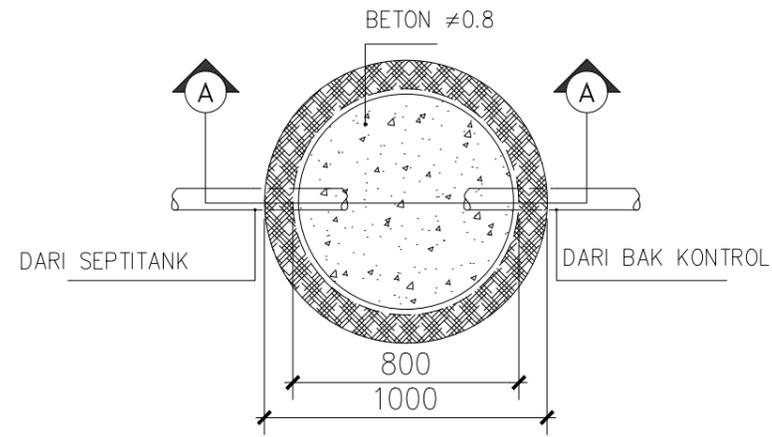

DETAIL RESAPAN
1 : 25

KETERANGAN
LEGEND

CATATAN & REVISI
NOTE & REVISIONS

PEMBERI TUGAS
OWNER

IBU RIZMA DWIVA MERLIANA

PERENCANA
DESIGNER

EFISIEN BANGUNAN

PROYEK
PROJECT

PERENCANAAN
RUMAH TINGGAL

KETERANGAN GAMBAR
DRAWING DESCRIPTIONS

DETAIL RESAPAN

DIGAMBAR
DRAWN

ANGGITA

DIPERIKSA
CHECKED


DISETUJUI
APPROVED

NO. PROYEK
PROJECT NO.


021

SKALA
SCALE


1 : 25

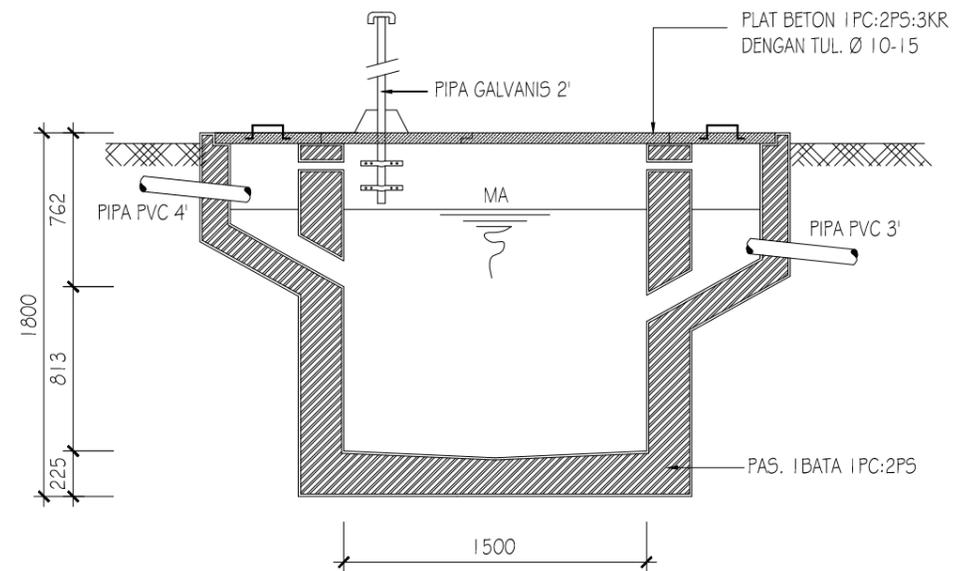

DETAIL POTONGAN - A
1:50

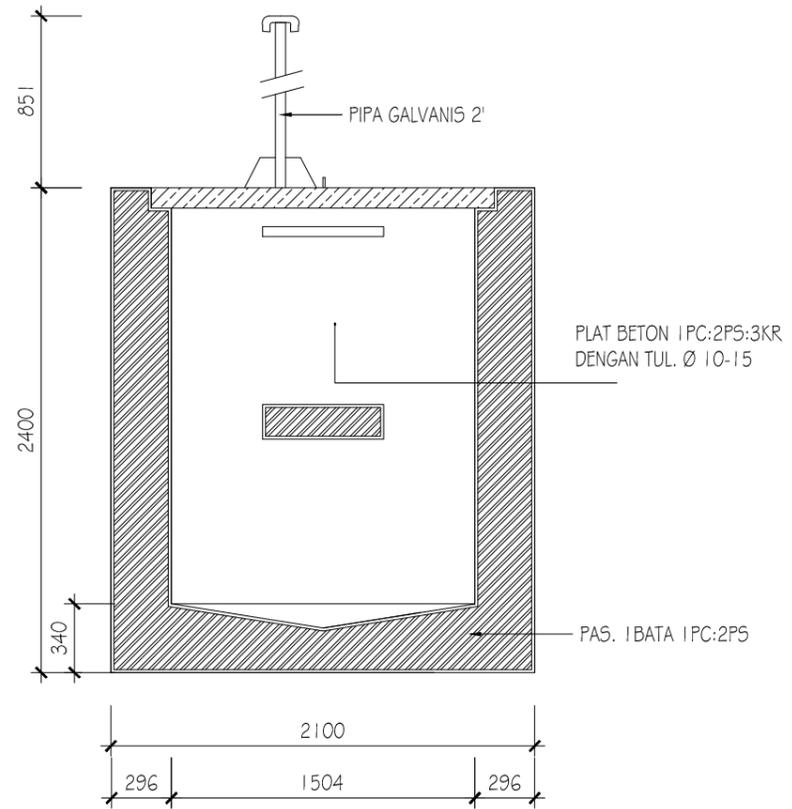

DETAIL POTONGAN - B
1:50

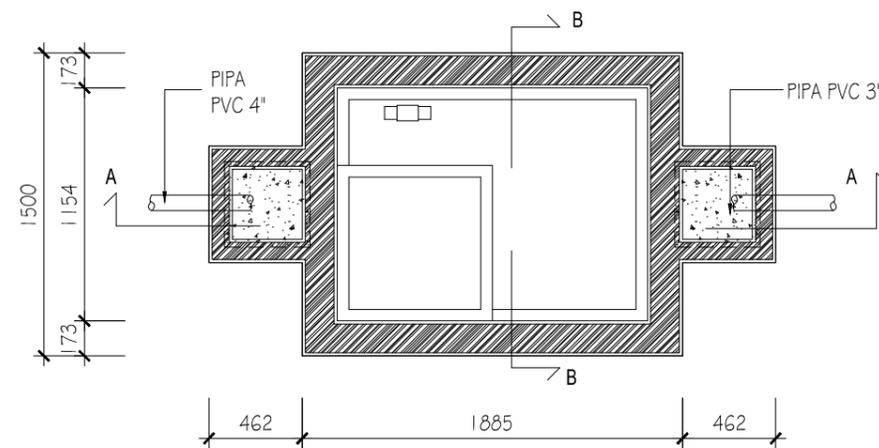

TAMPAK ATAS
1:50

DETAIL SEPTIKTANK
1 : 35

KETERANGAN
LEGEND

CATATAN & REVISI
NOTE & REVISIONS

PEMBERI TUGAS
OWNER

IBU RIZMA DWIVA MERLIANA

PERENCANA
DESIGNER

EFISIEN BANGUNAN

PROYEK
PROJECT

PERENCANAAN
RUMAH TINGGAL

KETERANGAN GAMBAR
DRAWING DESCRIPTIONS

DETAIL SEPTIKTANK

DIGAMBAR
DRAWN

ANGGITA

DIPERIKSA
CHECKED

DISETUJUI
APPROVED

NO. PROYEK
PROJECT NO.

022

SKALA
SCALE

1 : 35