

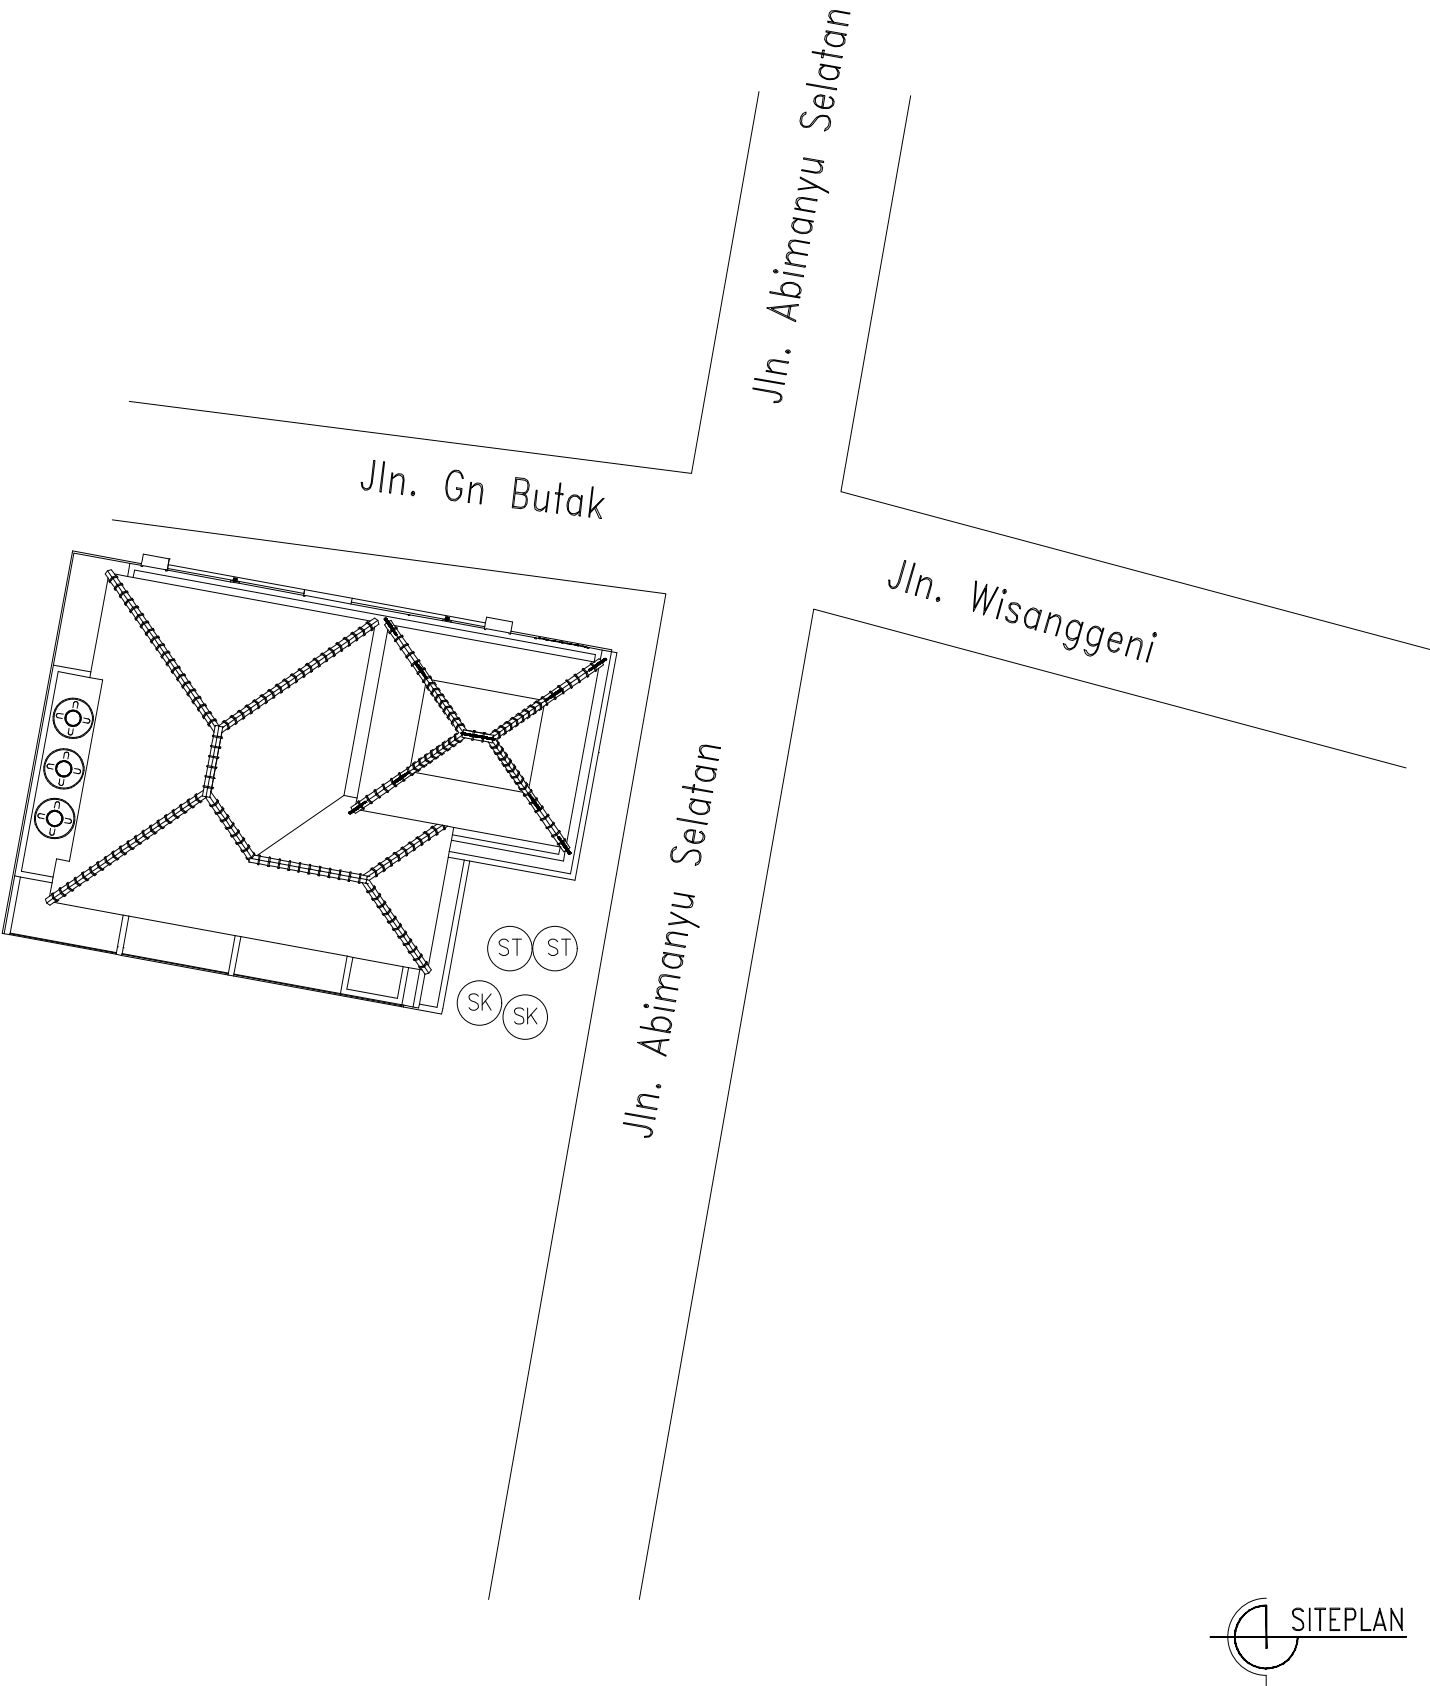


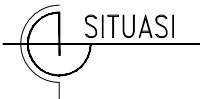

|                                                                    |   |
|--------------------------------------------------------------------|---|
| <div>KETERANGAN</div> <div>LEGEND</div>                            |   |
| <div>Jl. Abimanyu Selatan</div> <div>Ngerame, Kasihan Bantul</div> |   |
| <div>PEMBERI TUGAS</div> <div>OWNER</div>                          |   |
| <div>SAHABAT ARIF</div>                                            |   |
| <div>PERENCANA</div> <div>DESIGNER</div>                           |   |
| <div>EFISIEN BANGUNAN</div>                                        |   |
| <div>PENANGGUNG JAWAB STRUKTUR</div>                               |   |
| <div>BAYU WIRATNINGSIH, ST</div>                                   |   |
| <div>PROYEK</div> <div>PROJECT</div>                               |   |
| <div>PERENCANAAN</div> <div>KOS 2 LANTAI</div>                     |   |
| <div>KETERANGAN GAMBAR</div> <div>DRAWING DESCRIPTIONS</div>       |   |
| <div>SITEPLAN</div>                                                |   |
| <div>DIGAMBAR</div> <div>DRAWN</div>                               | <div>ANGGITA</div> <div></div> |
| <div>DIPERIKSA</div> <div>CHECKED</div>                            |   |
| <div>DISETUJUI</div> <div>APPROVED</div>                           |   |
| <div>NO. PROYEK</div> <div>PROJECT NO.</div>                       | <div>001</div>   |
| <div>SKALA</div> <div>SCALE</div>                                  | <div>—</div>   |

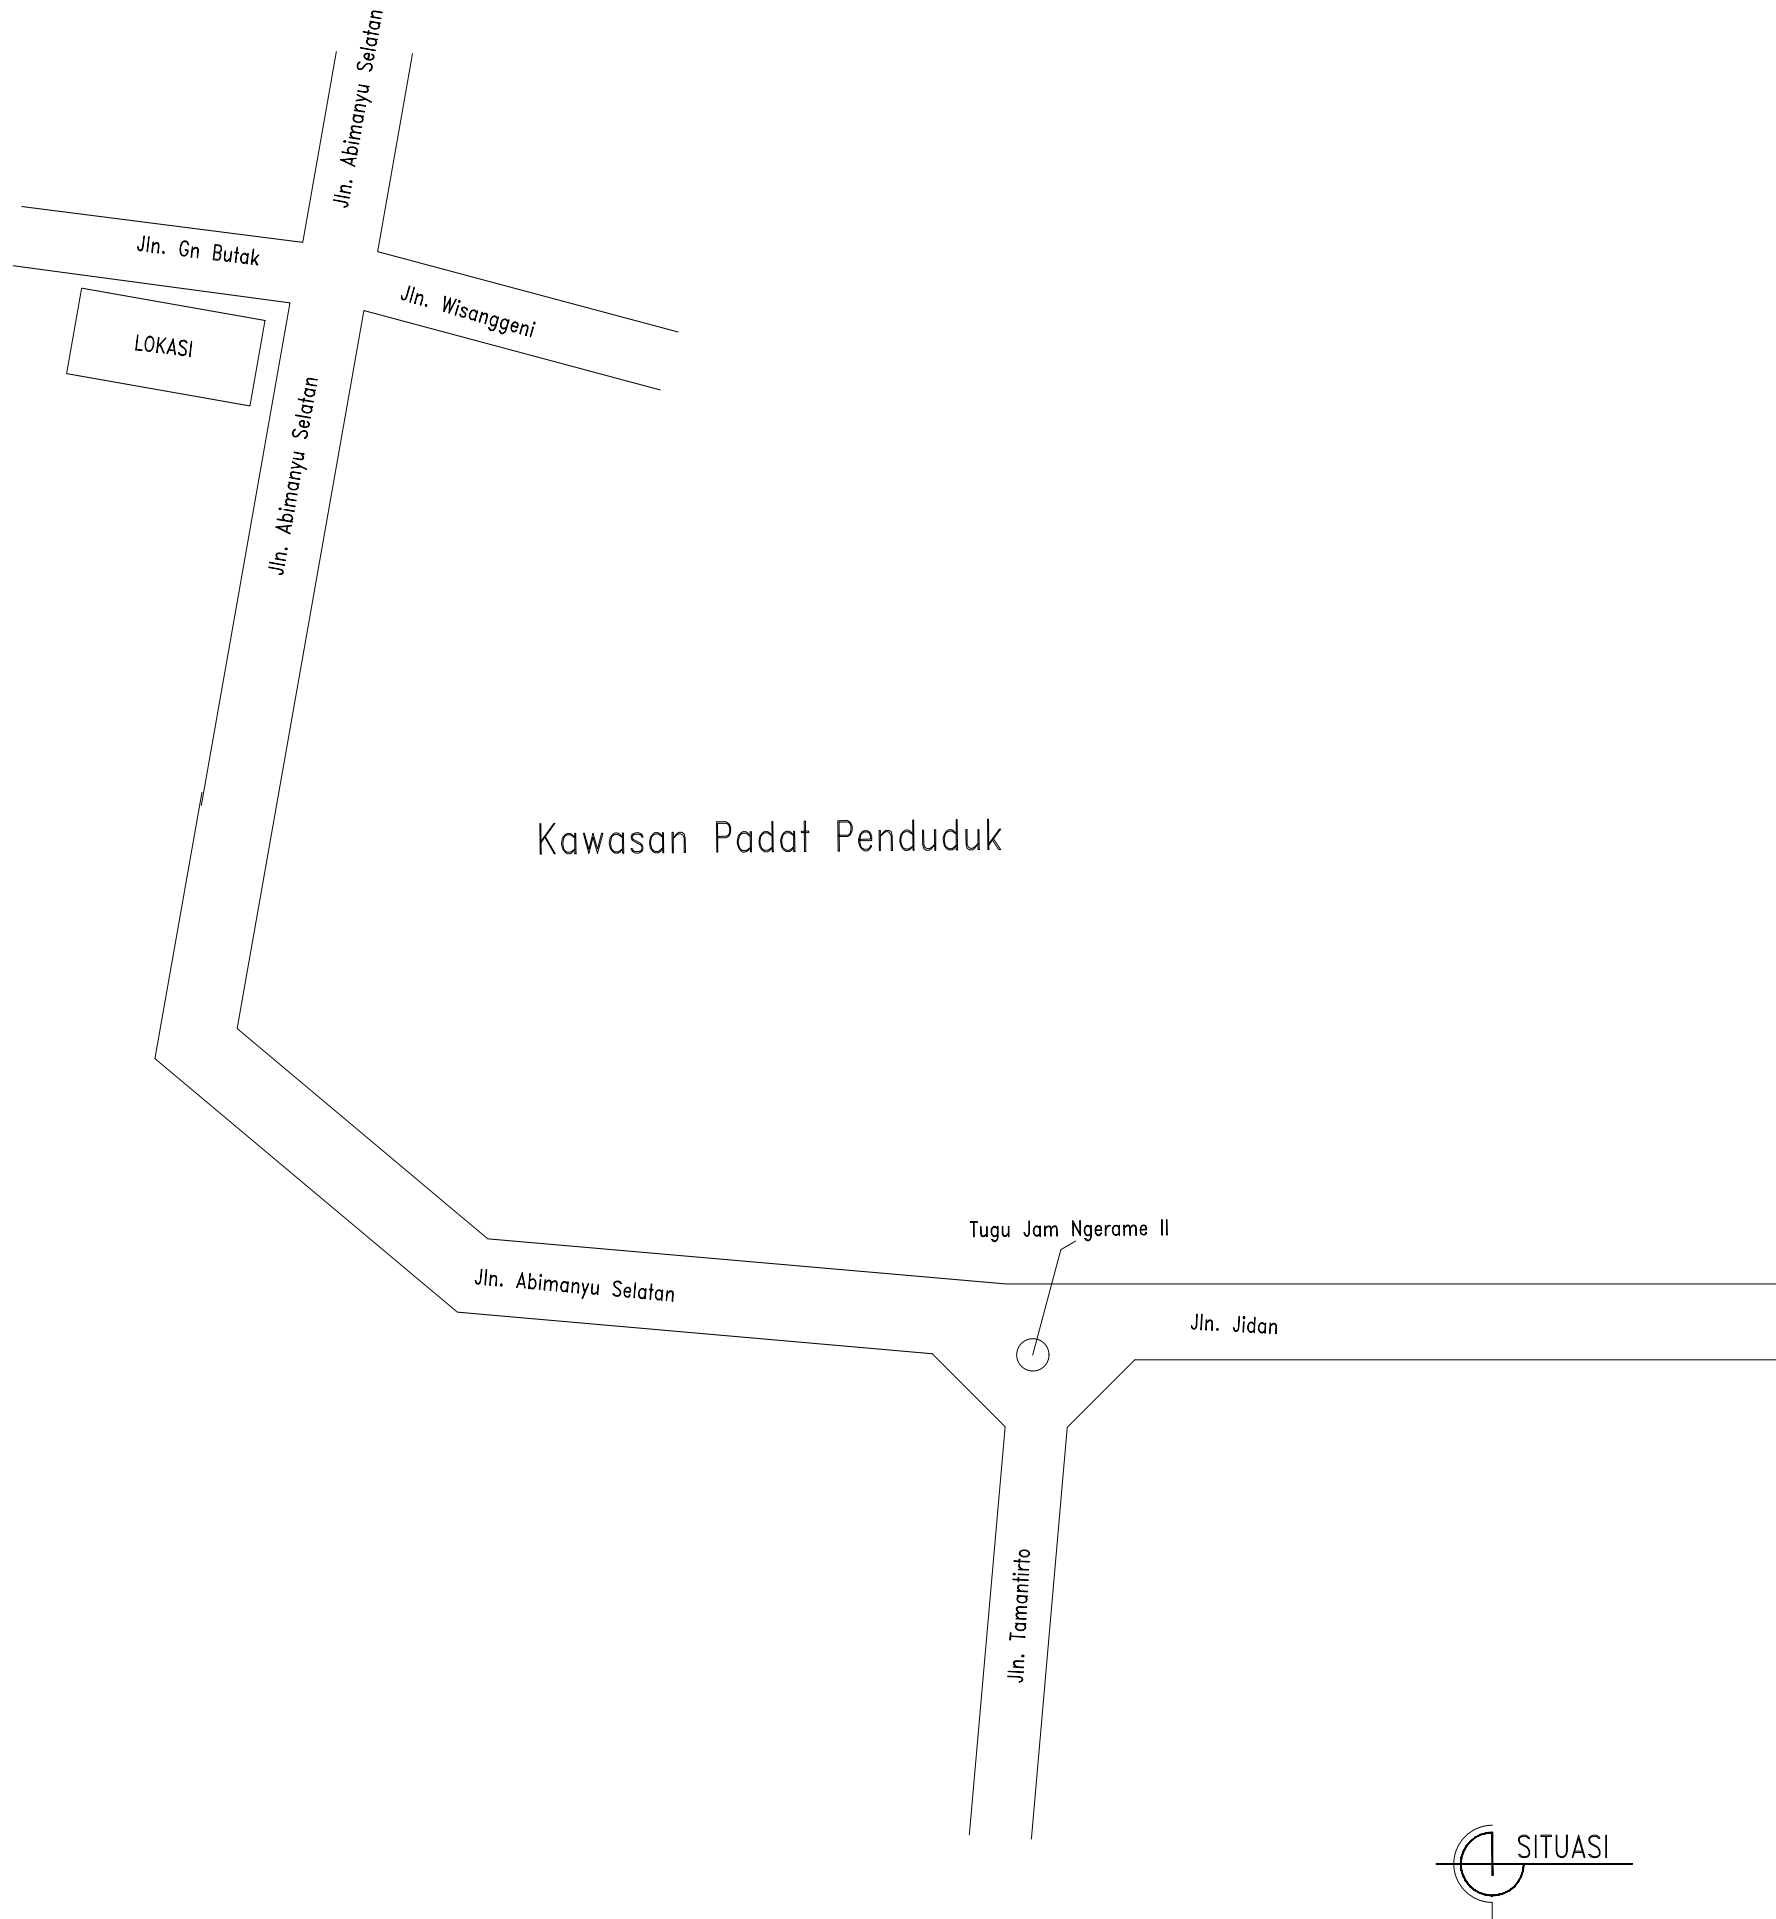

KETERANGAN  
LEGEND

Jl. Abimanyu Selatan  
Ngerame, Kasihan Bantul

PEMBERI TUGAS  
OWNER

SAHABAT ARIF

PERENCANA  
DESIGNER

EFISIEN BANGUNAN

PENANGGUNG JAWAB STRUKTUR

BAYU WIRATNINGSIH, ST

PROYEK  
PROJECT

PERENCANAAN  
KOS 2 LANTAI

KETERANGAN GAMBAR  
DRAWING DESCRIPTIONS

SITUASI

DIGAMBAR  
DRAWN

ANGGITA 

DIPERIKSA  
CHECKED



DISETUJUI  
APPROVED

NO. PROYEK  
PROJECT NO.

002

SKALA  
SCALE

—

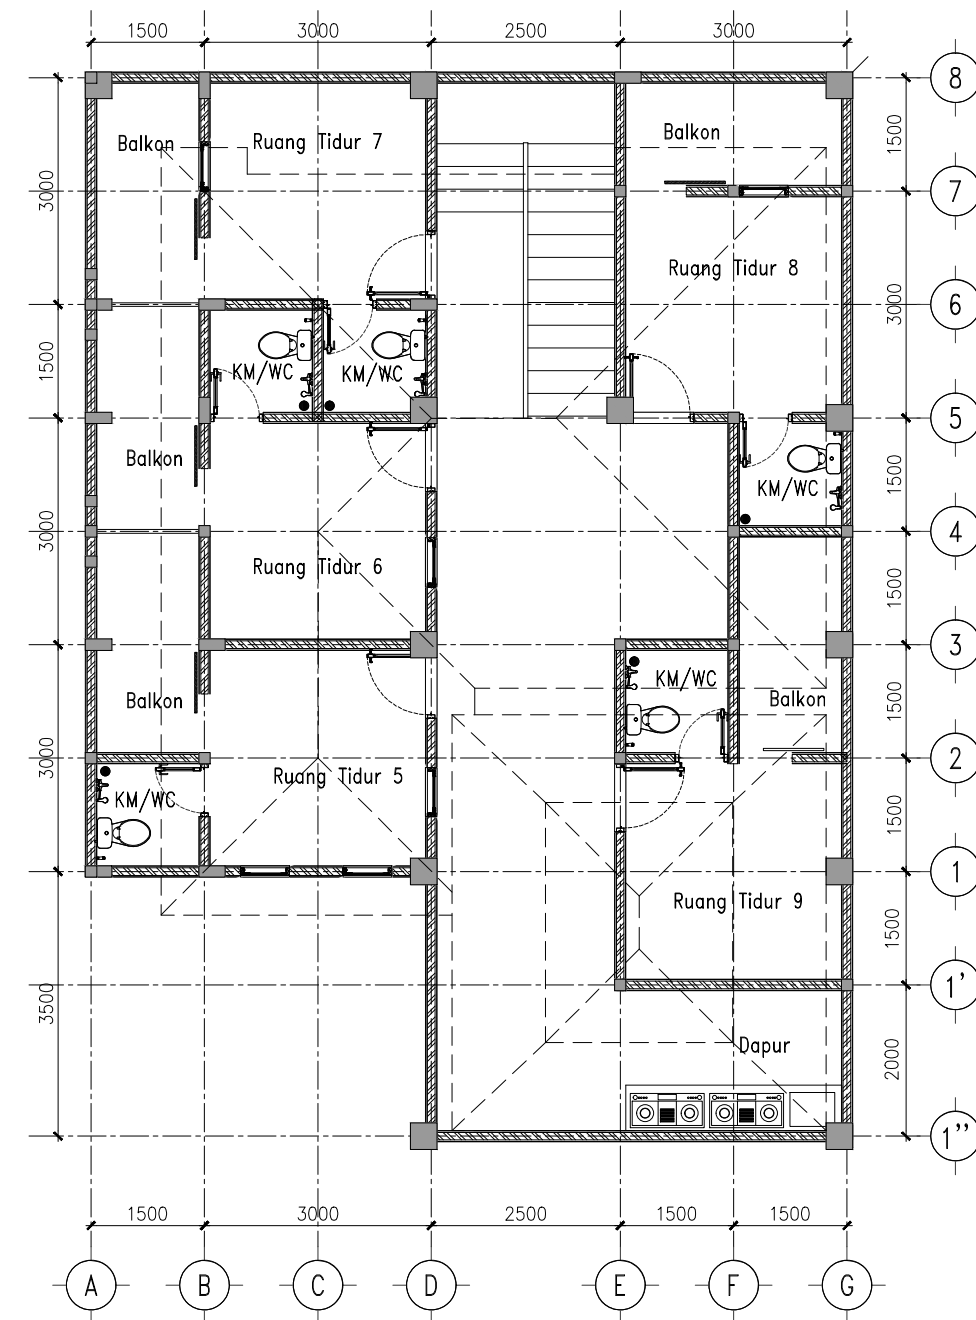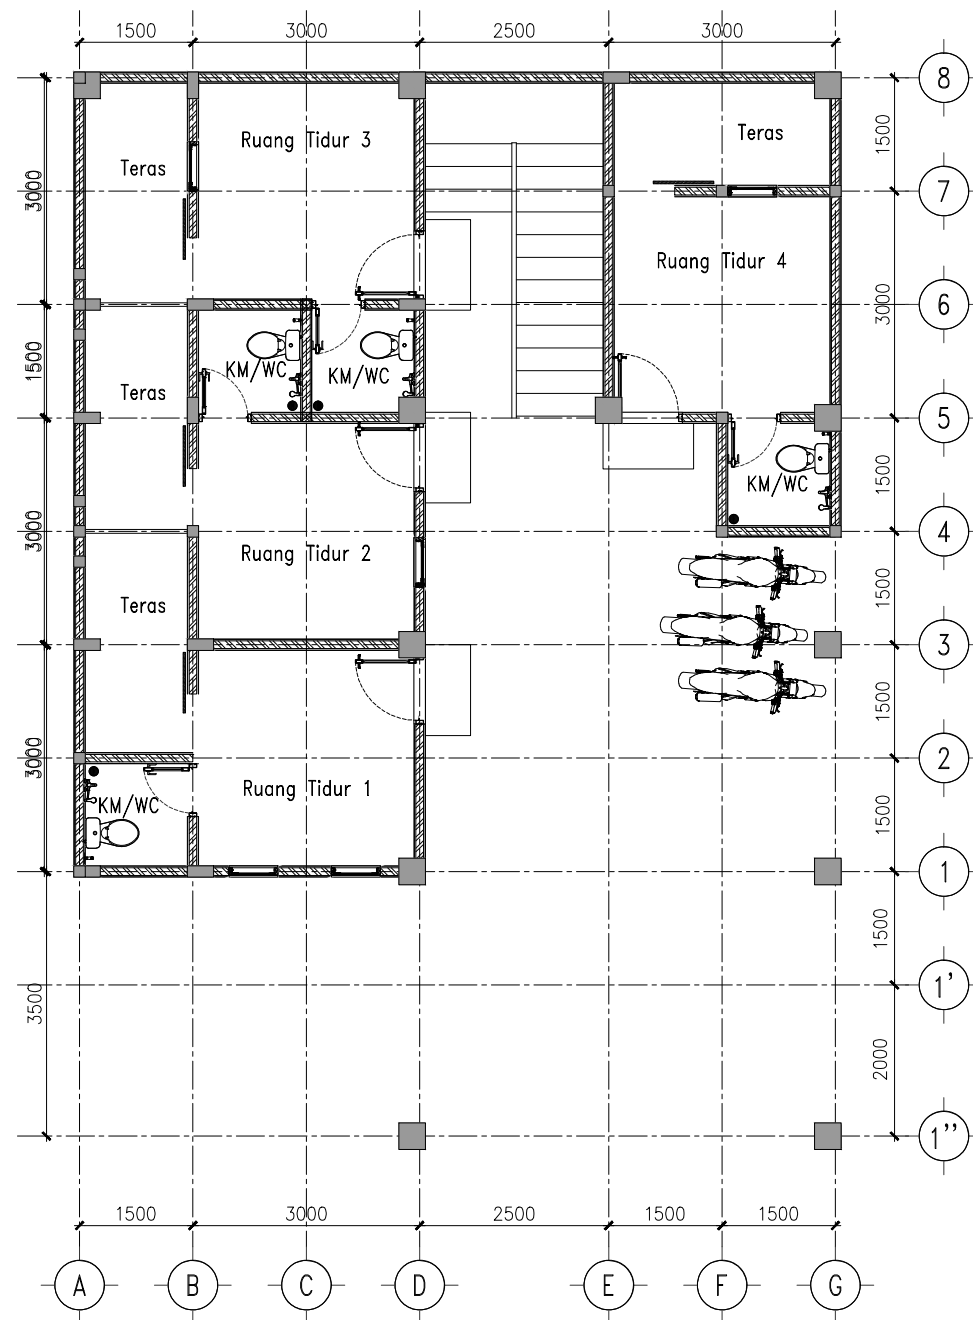

KETERANGAN  
LEGEND

Jl. Abimanyu Selatan  
Ngerame, Kasihan Bantul

PEMBERI TUGAS  
OWNER

SAHABAT ARIF

PERENCANA  
DESIGNER

## EFISIEN BANGUNAN

PENANGGUNG JAWAB STRUKTUR

BAYU WIRATNINGSIH, ST

PROYEK  
PROJECT

## PERENCANAAN KOS 2 LANTAI

## KETERANGAN GAMBAR DRAWING DESCRIPTIONS

## RENCANA DENAH

DIGAMBAR  
DRAWN

ANGGITA 

DIPERIKSA  
CHECKED

DISETUJUI  
APPROVED

NO. PROYEK  
PROJECT NO.

003

SKALA  
SCALE

1 : 100



RENCANA TAMPAK DEPAN

KETERANGAN  
LEGEND

Jl. Abimanyu Selatan  
Ngerame, Kasihan Bantul

PEMBERI TUGAS  
OWNER

SAHABAT ARIF

PERENCANA  
DESIGNER

EFISIEN BANGUNAN

PENANGGUNG JAWAB STRUKTUR

BAYU WIRATNINGSIH, ST

PROYEK  
PROJECT

PERENCANAAN  
KOS 2 LANTAI

KETERANGAN GAMBAR  
DRAWING DESCRIPTIONS

RENCANA TAMPAK

DIGAMBAR  
DRAWN

ANGGITA

DIPERIKSA  
CHECKED


DISETUJUI  
APPROVED

NO. PROYEK  
PROJECT NO.

004


SKALA  
SCALE

1 : 75

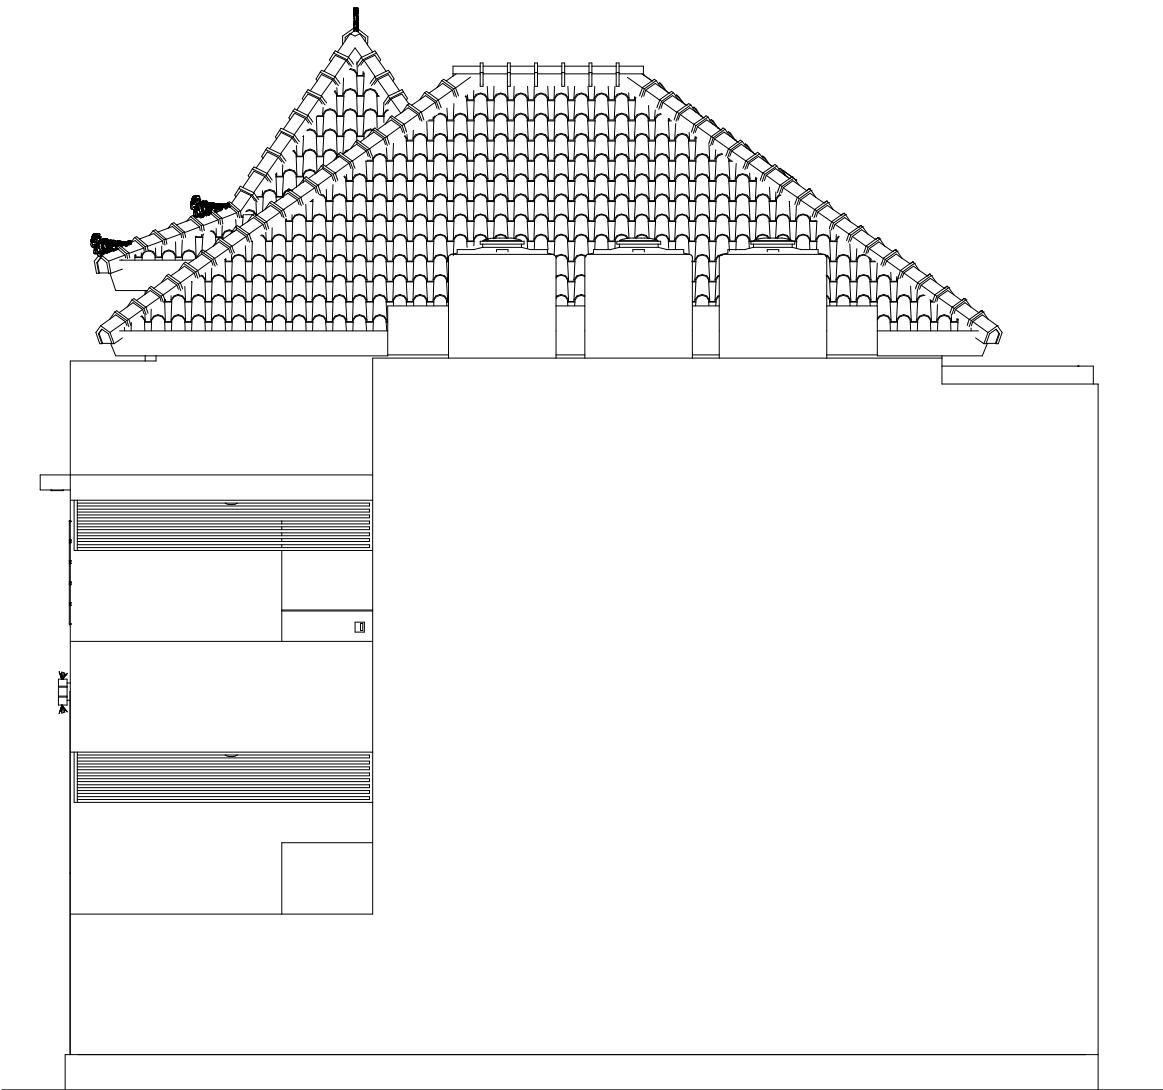

RENCANA TAMPAK BELAKANG

|                                                  |                                                                                               |
|--------------------------------------------------|-----------------------------------------------------------------------------------------------|
| KETERANGAN<br><i>LEGEND</i>                      |                                                                                               |
| Jl. Abimanyu Selatan<br>Ngerame, Kasihan Bantul  |                                                                                               |
| PEMBERI TUGAS<br><i>OWNER</i>                    |                                                                                               |
| SAHABAT ARIF                                     |                                                                                               |
| PERENCANA<br><i>DESIGNER</i>                     |                                                                                               |
| EFISIEN BANGUNAN                                 |                                                                                               |
| PENANGGUNG JAWAB STRUKTUR                        |                                                                                               |
| BAYU WIRATNINGSIH, ST                            |                                                                                               |
| PROYEK<br><i>PROJECT</i>                         |                                                                                               |
| PERENCANAAN<br>KOS 2 LANTAI                      |                                                                                               |
| KETERANGAN GAMBAR<br><i>DRAWING DESCRIPTIONS</i> |                                                                                               |
| RENCANA TAMPAK                                   |                                                                                               |
| DIGAMBAR<br><i>DRAWN</i>                         | ANGGITA  |
| DIPERIKSA<br><i>CHECKED</i>                      |                                                                                               |
| DISETUJUI<br><i>APPROVED</i>                     |                                                                                               |
| NO. PROYEK<br><i>PROJECT NO.</i>                 | 005                                                                                           |
| SKALA<br><i>SCALE</i>                            | 1 : 75                                                                                        |

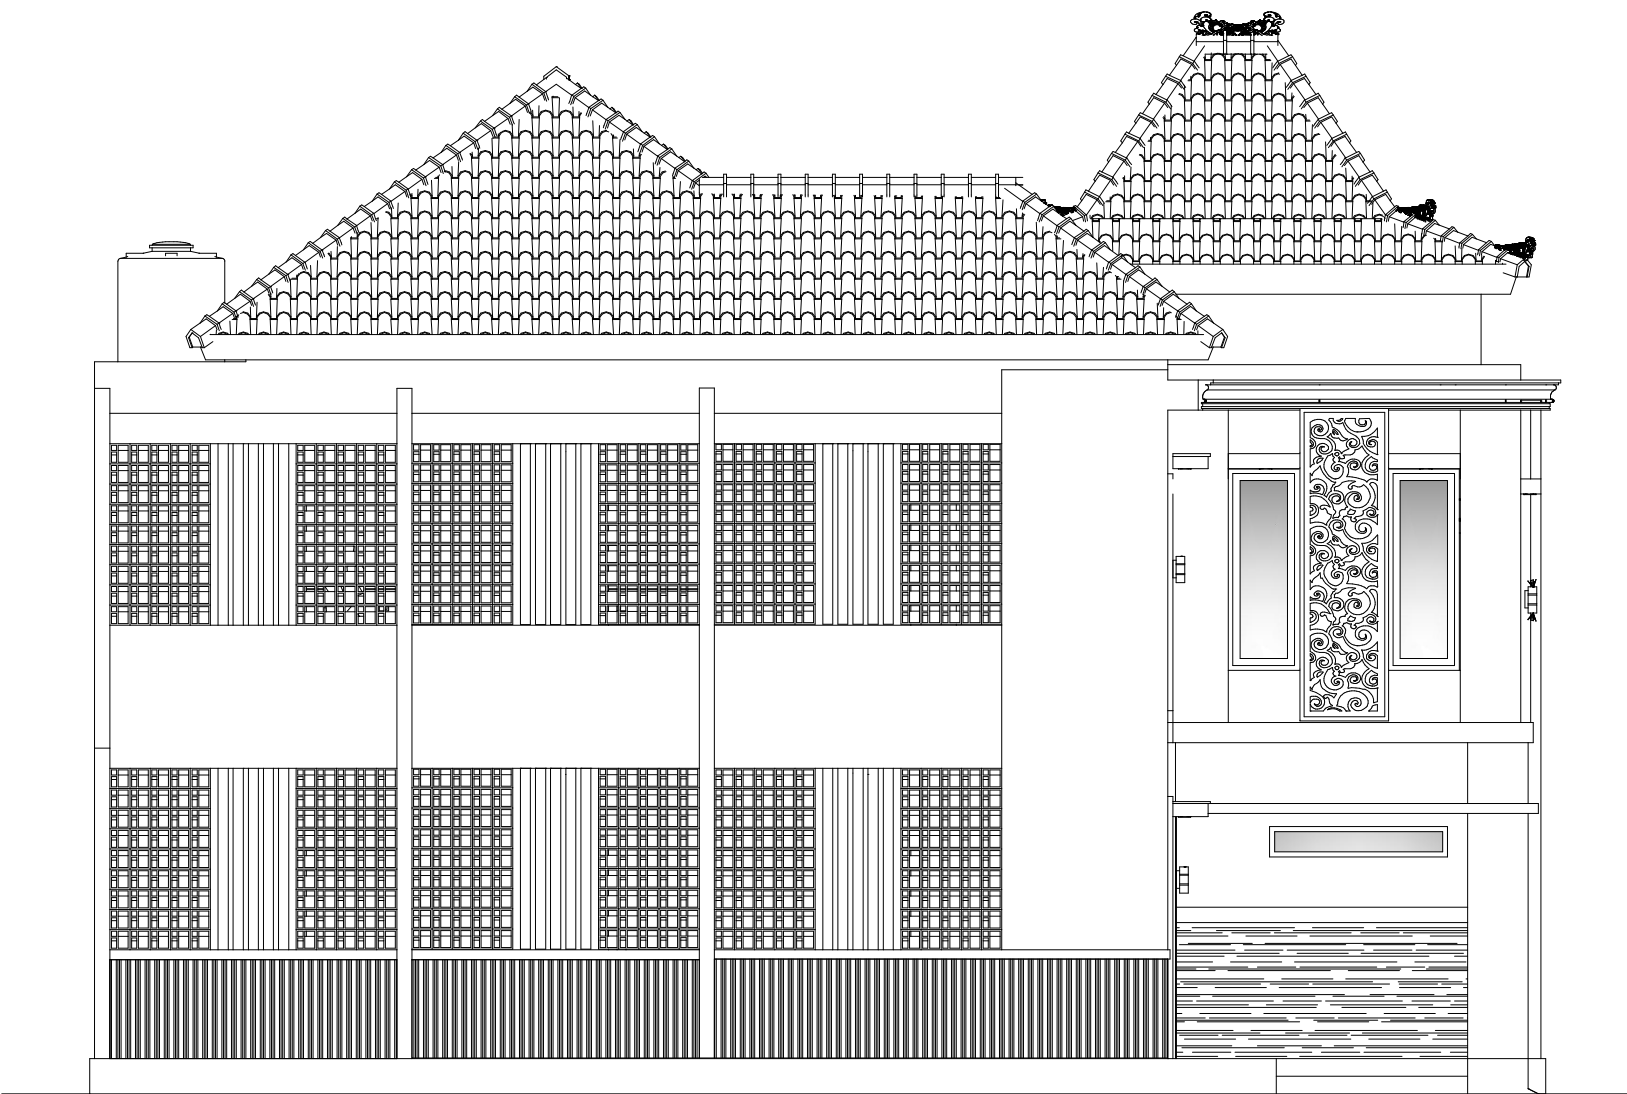

RENCANA TAMPAK SAMPING KANAN

KETERANGAN  
LEGEND

Jl. Abimanyu Selatan  
Ngerame, Kasihan Bantul

PEMBERI TUGAS  
OWNER

SAHABAT ARIF

PERENCANA  
DESIGNER

EFISIEN BANGUNAN

PENANGGUNG JAWAB STRUKTUR

BAYU WIRATNINGSIH, ST

PROYEK  
PROJECT

PERENCANAAN  
KOS 2 LANTAI

KETERANGAN GAMBAR  
DRAWING DESCRIPTIONS

RENCANA TAMPAK

DIGAMBAR  
DRAWN

ANGGITA

DIPERIKSA  
CHECKED

DISETUJUI  
APPROVED


NO. PROYEK  
PROJECT NO.

006

SKALA  
SCALE

1 : 75



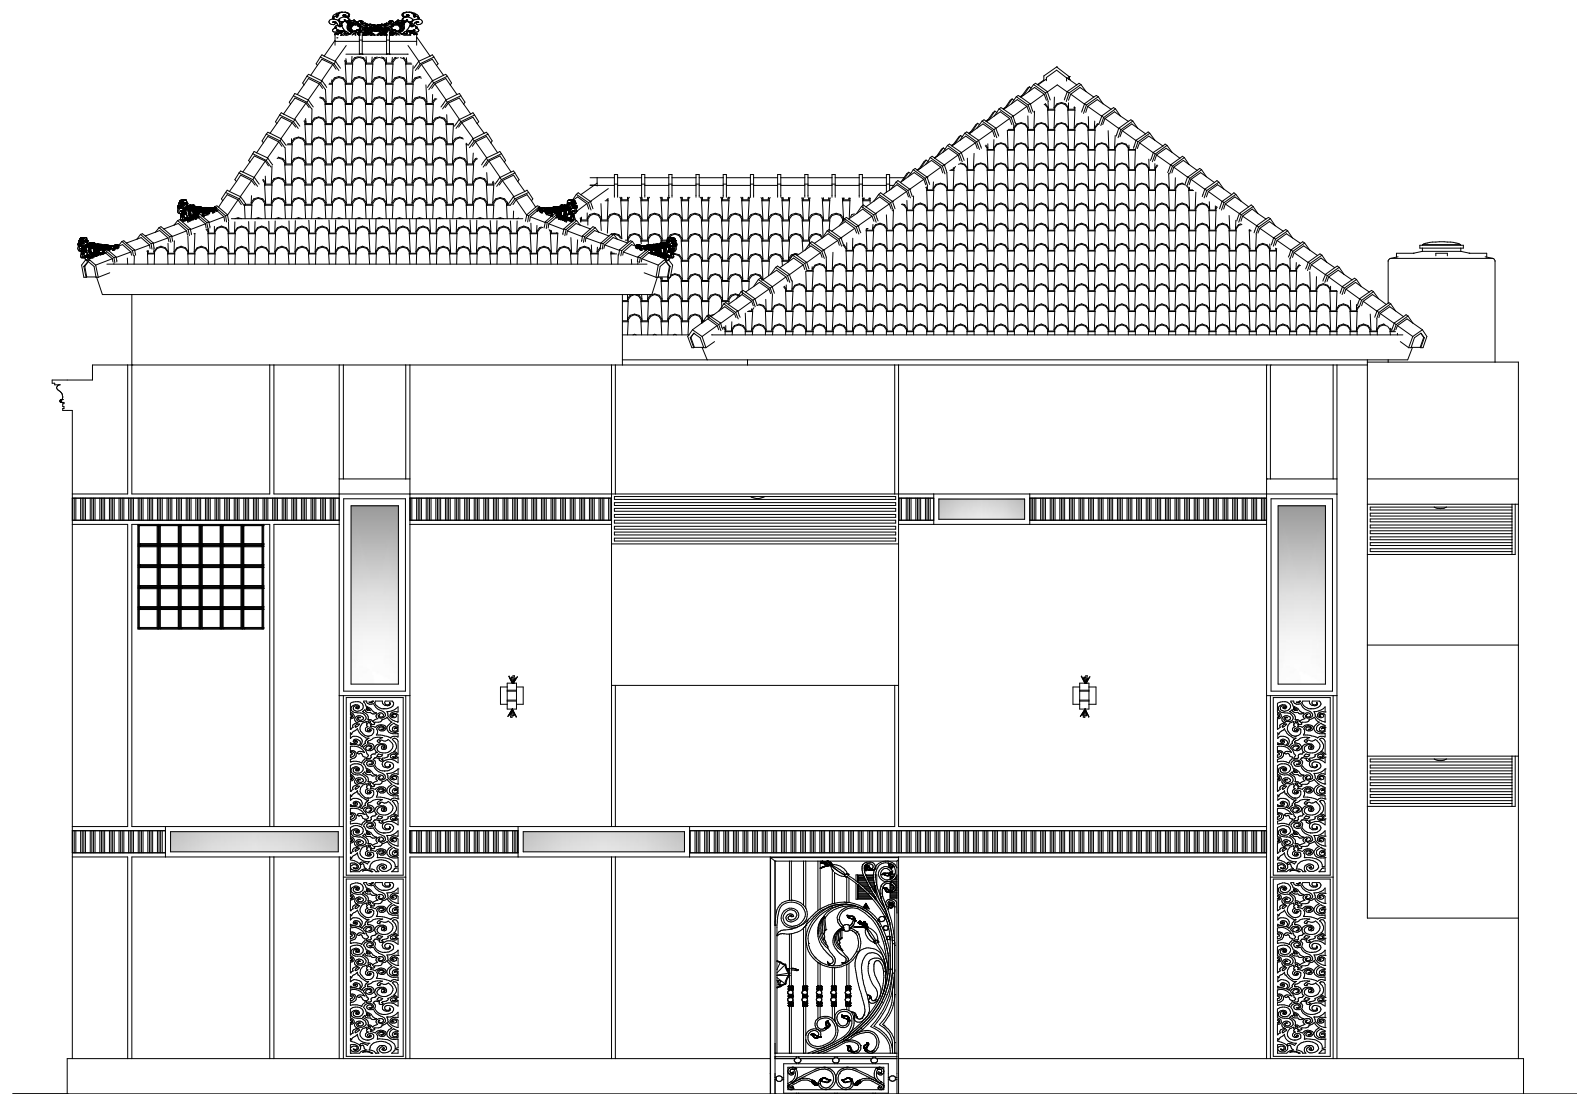

RENCANA TAMPAK SAMPING KIRI

KETERANGAN  
LEGEND

Jl. Abimanyu Selatan  
Ngerame, Kasihan Bantul

PEMBERI TUGAS  
OWNER

SAHABAT ARIF

PERENCANA  
DESIGNER

EFISIEN BANGUNAN

PENANGGUNG JAWAB STRUKTUR

BAYU WIRATNINGSIH, ST

PROYEK  
PROJECT

PERENCANAAN  
KOS 2 LANTAI

KETERANGAN GAMBAR  
DRAWING DESCRIPTIONS

RENCANA TAMPAK

DIGAMBAR  
DRAWN

ANGGITA

DIPERIKSA  
CHECKED


DISETUJUI  
APPROVED

NO. PROYEK  
PROJECT NO.

007

SKALA  
SCALE

1 : 75

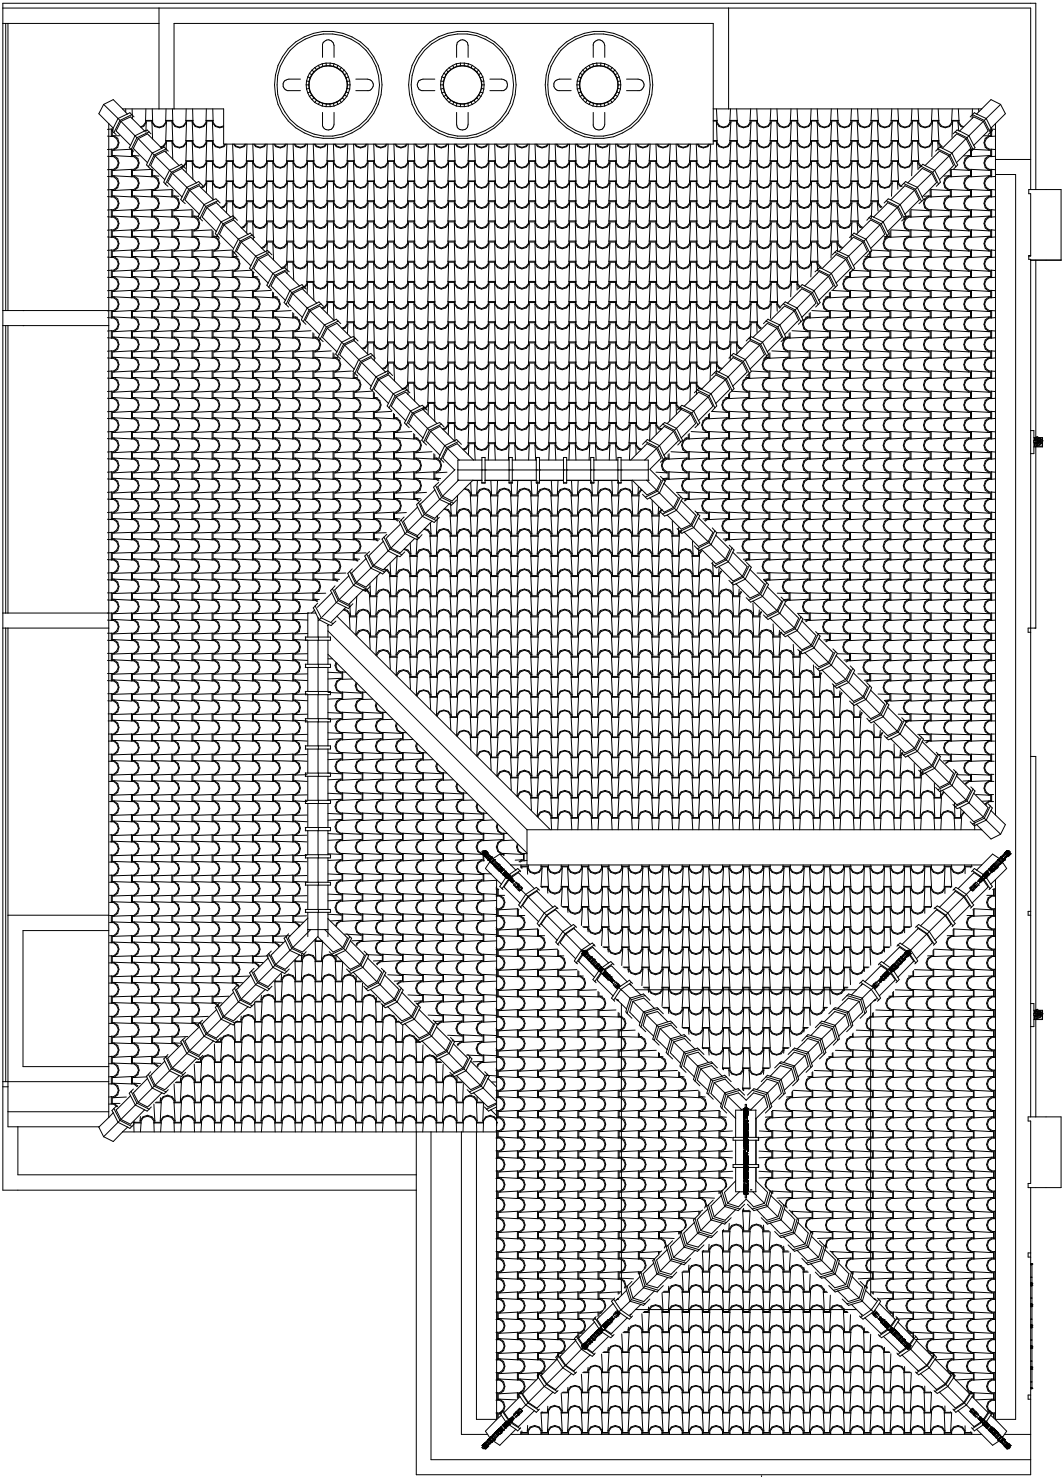

RENCANA TAMPAK ATAS

KETERANGAN  
LEGEND

Jl. Abimanyu Selatan  
Ngerame, Kasihan Bantul

PEMBERI TUGAS  
OWNER

SAHABAT ARIF

PERENCANA  
DESIGNER

EFISIEN BANGUNAN

PENANGGUNG JAWAB STRUKTUR

BAYU WIRATNINGSIH, ST

PROYEK  
PROJECT

PERENCANAAN  
KOS 2 LANTAI

KETERANGAN GAMBAR  
DRAWING DESCRIPTIONS

RENCANA TAMPAK

DIGAMBAR  
DRAWN

ANGGITA

DIPERIKSA  
CHECKED

DISETUJUI  
APPROVED



NO. PROYEK  
PROJECT NO.

008

SKALA  
SCALE

1 : 75



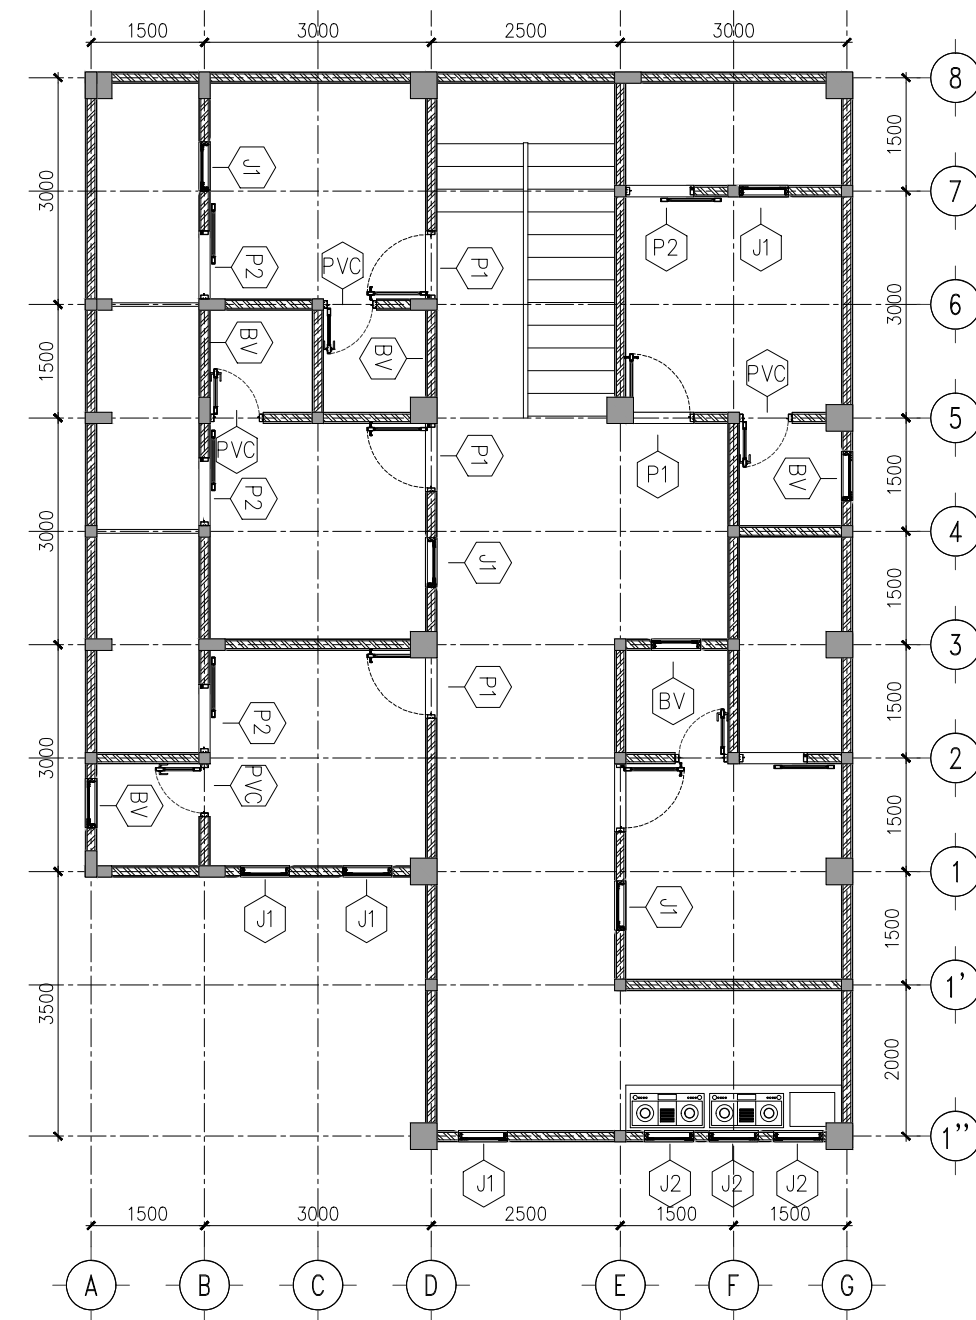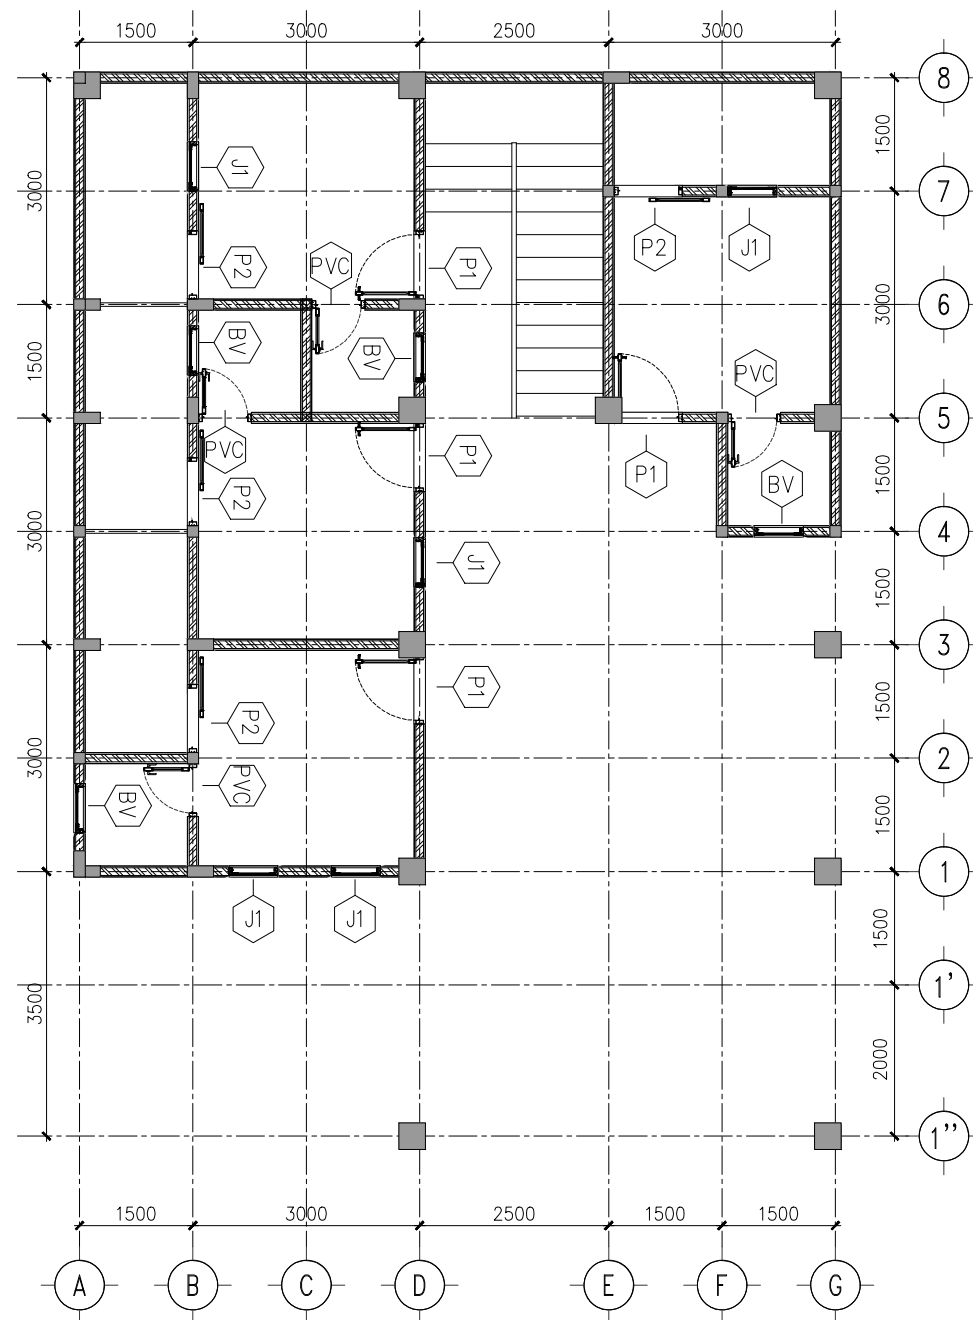

KETERANGAN  
LEGEND

Jl. Abimanyu Selatan  
Ngerame, Kasihan Bantul

PEMBERI TUGAS  
OWNER

SAHABAT ARIF

PERENCANA  
DESIGNER

## EFISIEN BANGUNAN

PENANGGUNG JAWAB STRUKTUR

BAYU WIRATNINGSIH, ST

PROYEK  
PROJECT

## PERENCANAAN KOS 2 LANTAI

## KETERANGAN GAMBAR DRAWING DESCRIPTIONS

RENCANA  
PINTU – JENDELA

DIGAMBAR  
DRAWN

ANGGITA 

DIPERIKSA  
CHECKED

DISETUJUI  
APPROVED

NO. PROYEK  
PROJECT NO.


016

SKALA  
SCALE


1 : 100



| SIMBOL | KETERANGAN              |
|--------|-------------------------|
|        | AIR KOTOR               |
|        | AIR KOTOR DARI WC       |
|        | AIR BERSIH              |
|        | BAK KONTROL             |
|        | SEPTIC TENK             |
|        | SUMUR RESAPAN AIR KOTOR |
|        | SUMUR AIR BERSIH        |
|        | SUMUR RESAPAN AIR HUJAN |
|        | TANDON AIR              |

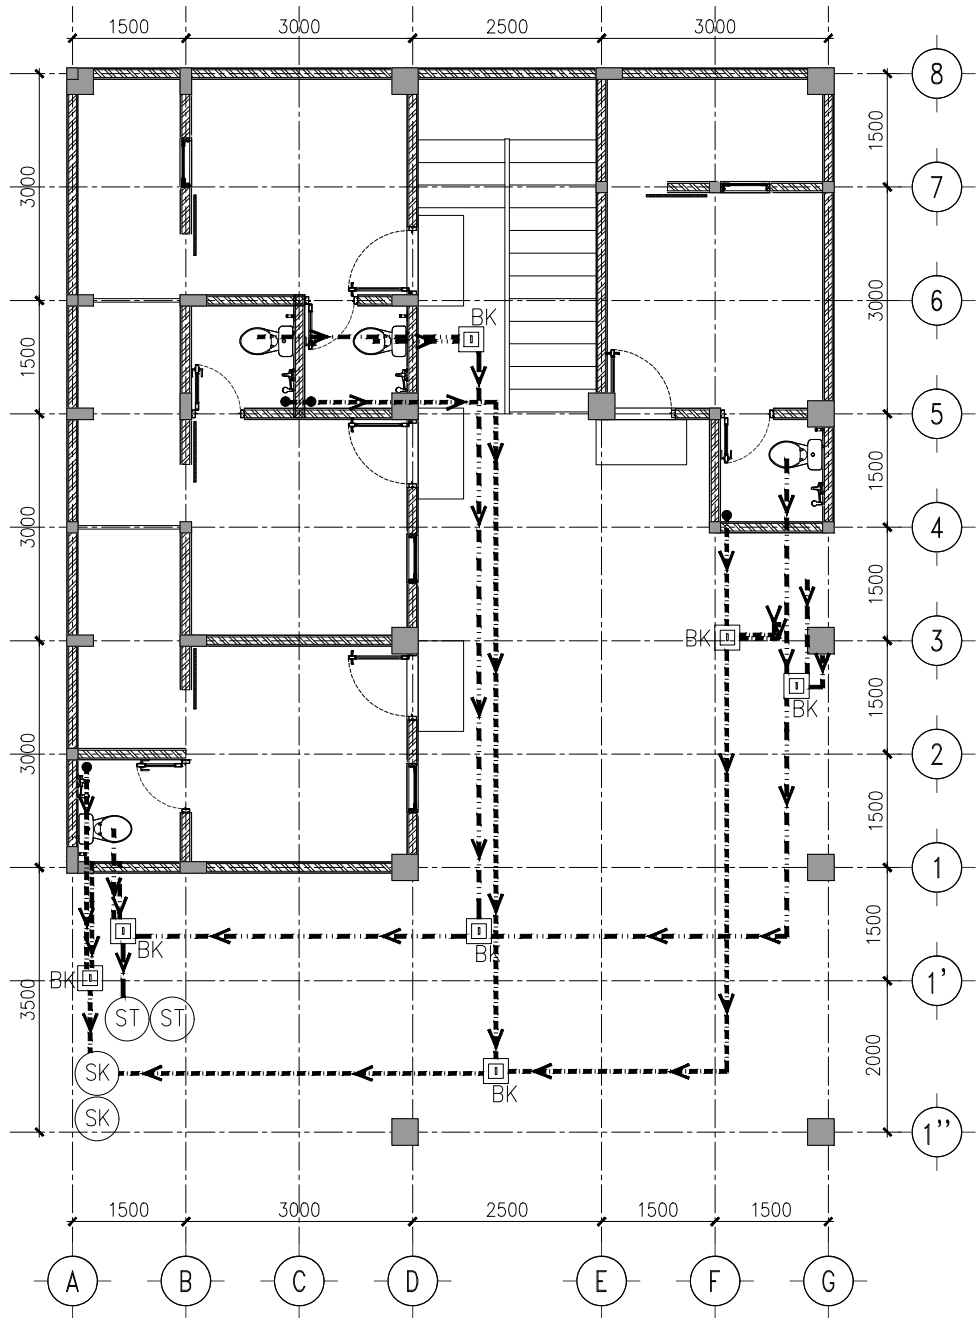

RENCANA SANITASI AIR KOTOR LT.1

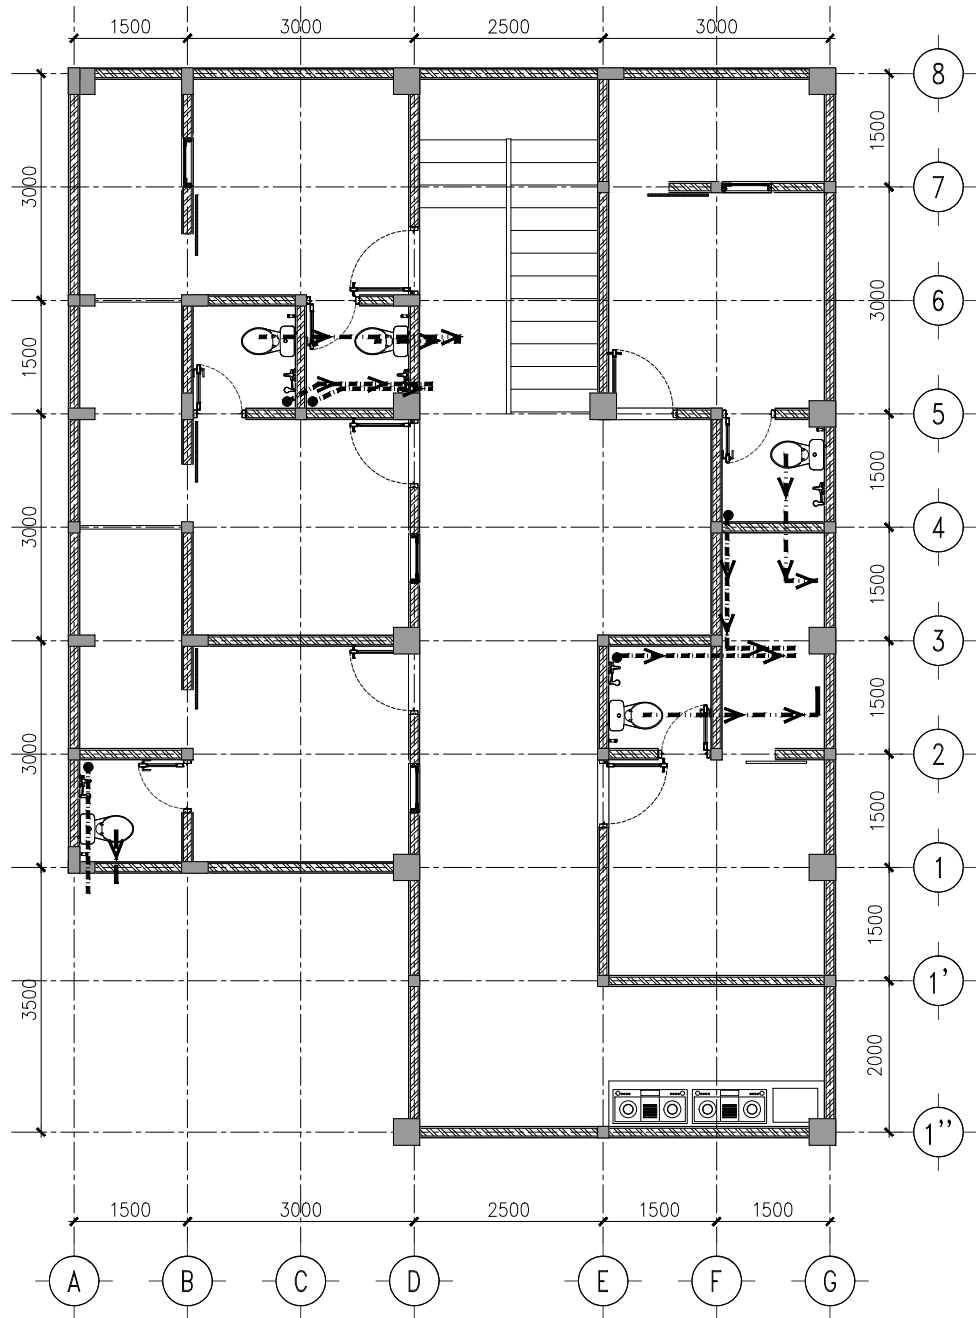

RENCANA SANITASI AIR KOTOR LT.2

KETERANGAN  
LEGEND

Jl. Abimanyu Selatan  
Ngerame, Kasihan Bantul

PEMBERI TUGAS  
OWNER

SAHABAT ARIF

PERENCANA  
DESIGNER

EFISIEN BANGUNAN

PENANGGUNG JAWAB STRUKTUR

BAYU WIRATNINGSIH, ST

PROYEK  
PROJECT

PERENCANAAN  
KOS 2 LANTAI

KETERANGAN GAMBAR  
DRAWING DESCRIPTIONS

RENCANA  
SANITASI AIR KOTOR

DIGAMBAR  
DRAWN

ANGGITA

DIPERIKSA  
CHECKED


DISETUJUI  
APPROVED

NO. PROYEK  
PROJECT NO.


018

SKALA  
SCALE

1 : 100

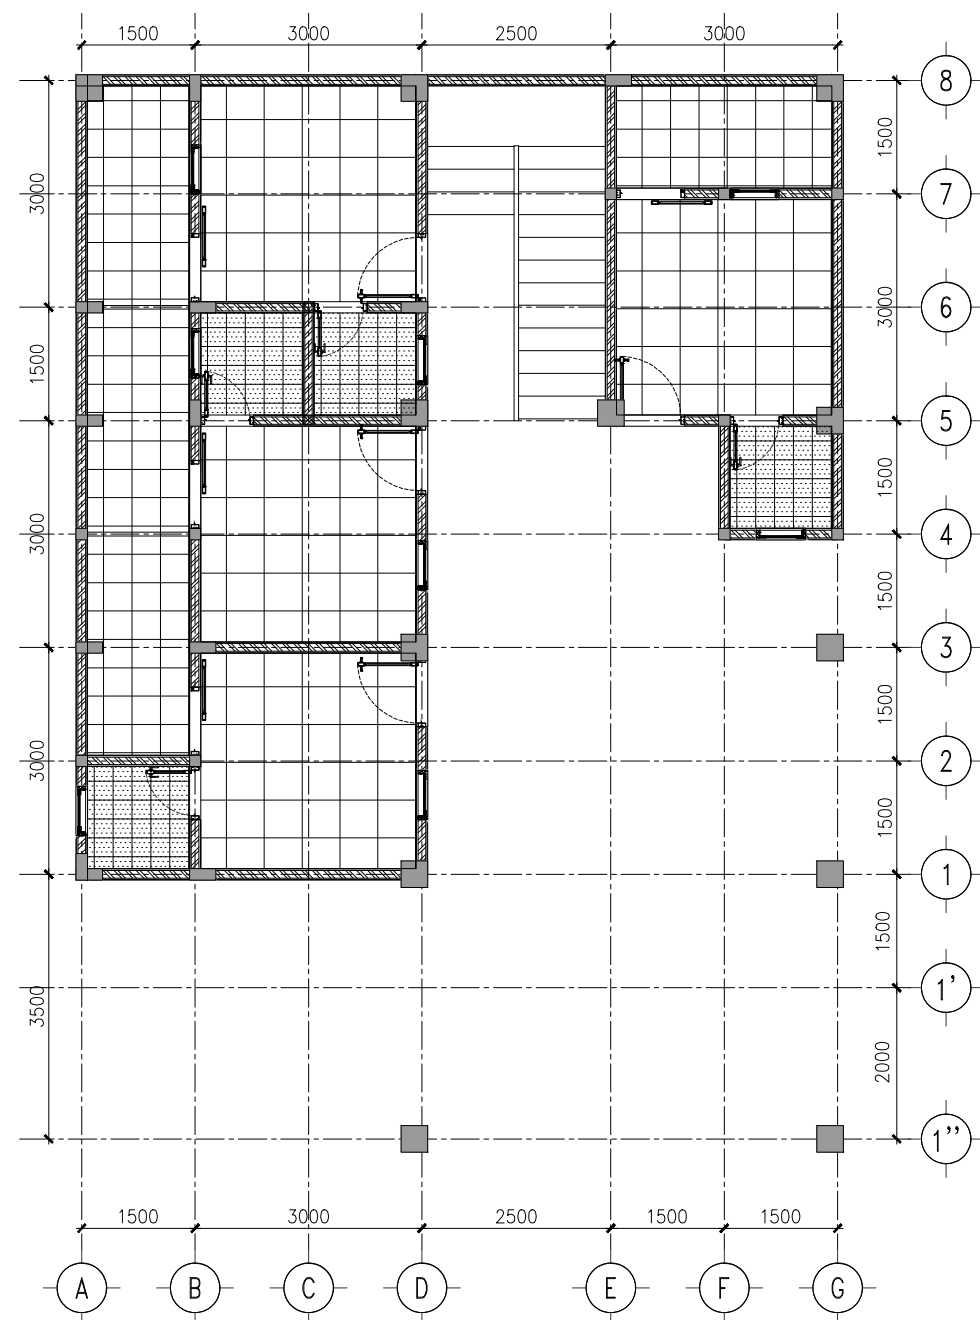

RENCANA KERAMIK LT.1

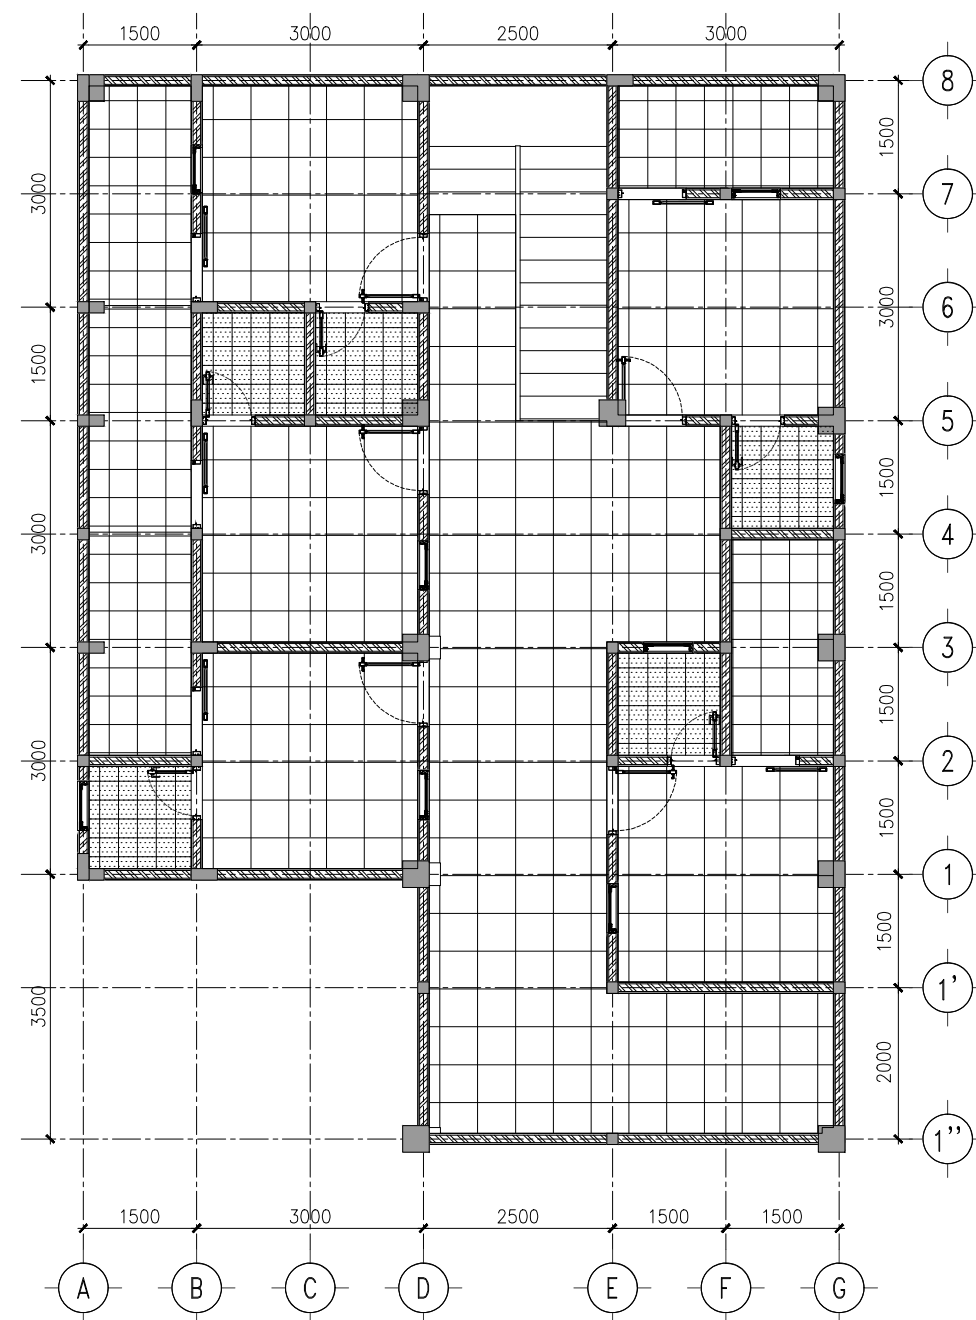

RENCANA KERAMIK LT.2

KETERANGAN  
LEGEND

Jl. Abimanyu Selatan  
Ngerame, Kasihan Bantul

PEMBERI TUGAS  
OWNER

SAHABAT ARIF

PERENCANA  
DESIGNER

EFISIEN BANGUNAN

PENANGGUNG JAWAB STRUKTUR

BAYU WIRATNINGSIH, ST

PROYEK  
PROJECT

PERENCANAAN  
KOS 2 LANTAI

KETERANGAN GAMBAR  
DRAWING DESCRIPTIONS

RENCANA  
PINTU – JENDELA

DIGAMBAR  
DRAWN

ANGGITA

DIPERIKSA  
CHECKED


DISETUJUI  
APPROVED

NO. PROYEK  
PROJECT NO.


019

SKALA  
SCALE

1 : 100

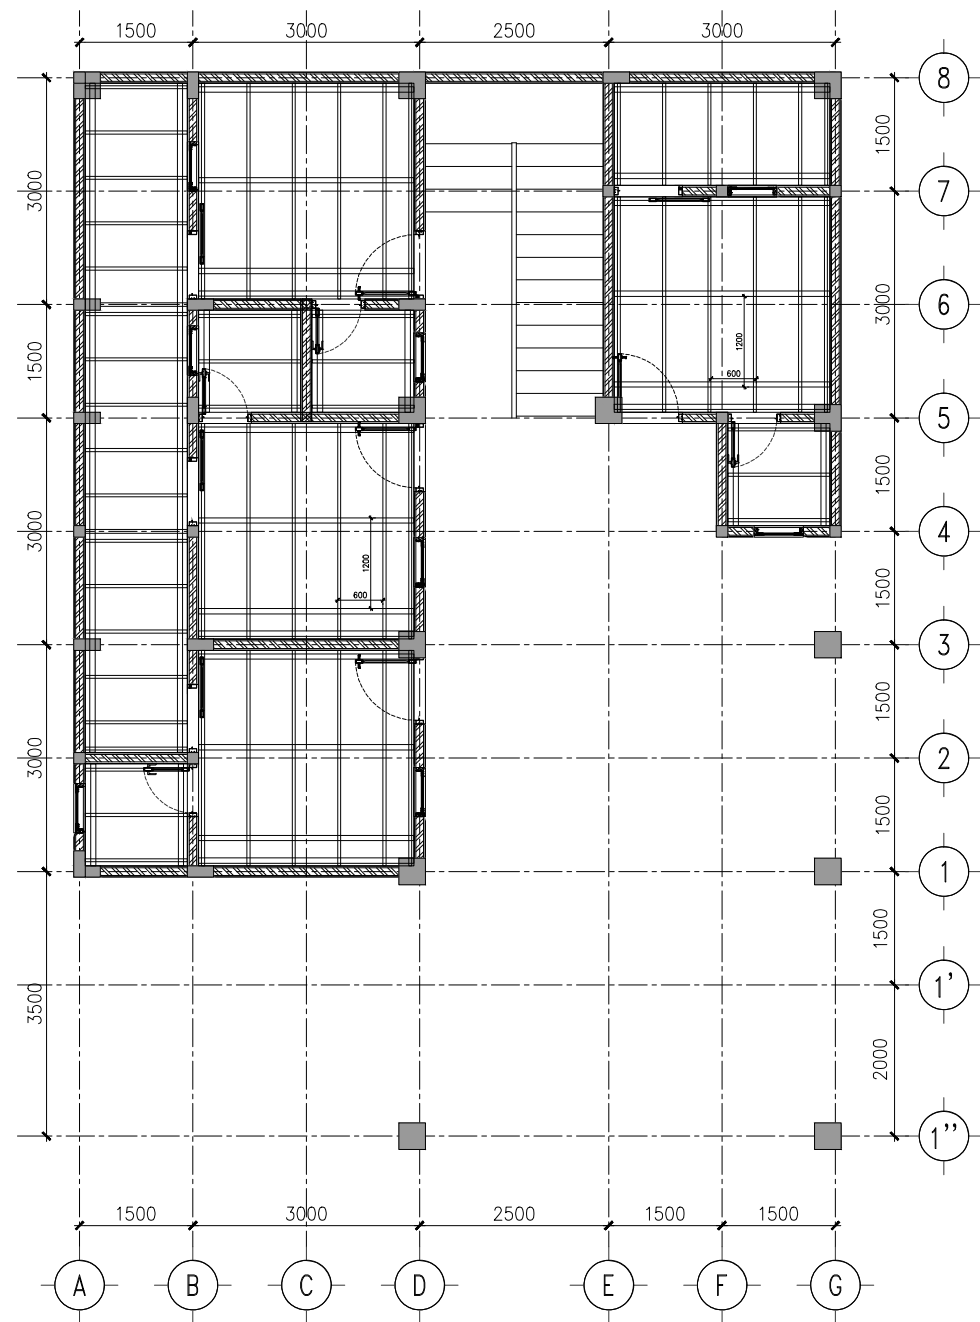

RENCANA PLAFOND LT.1

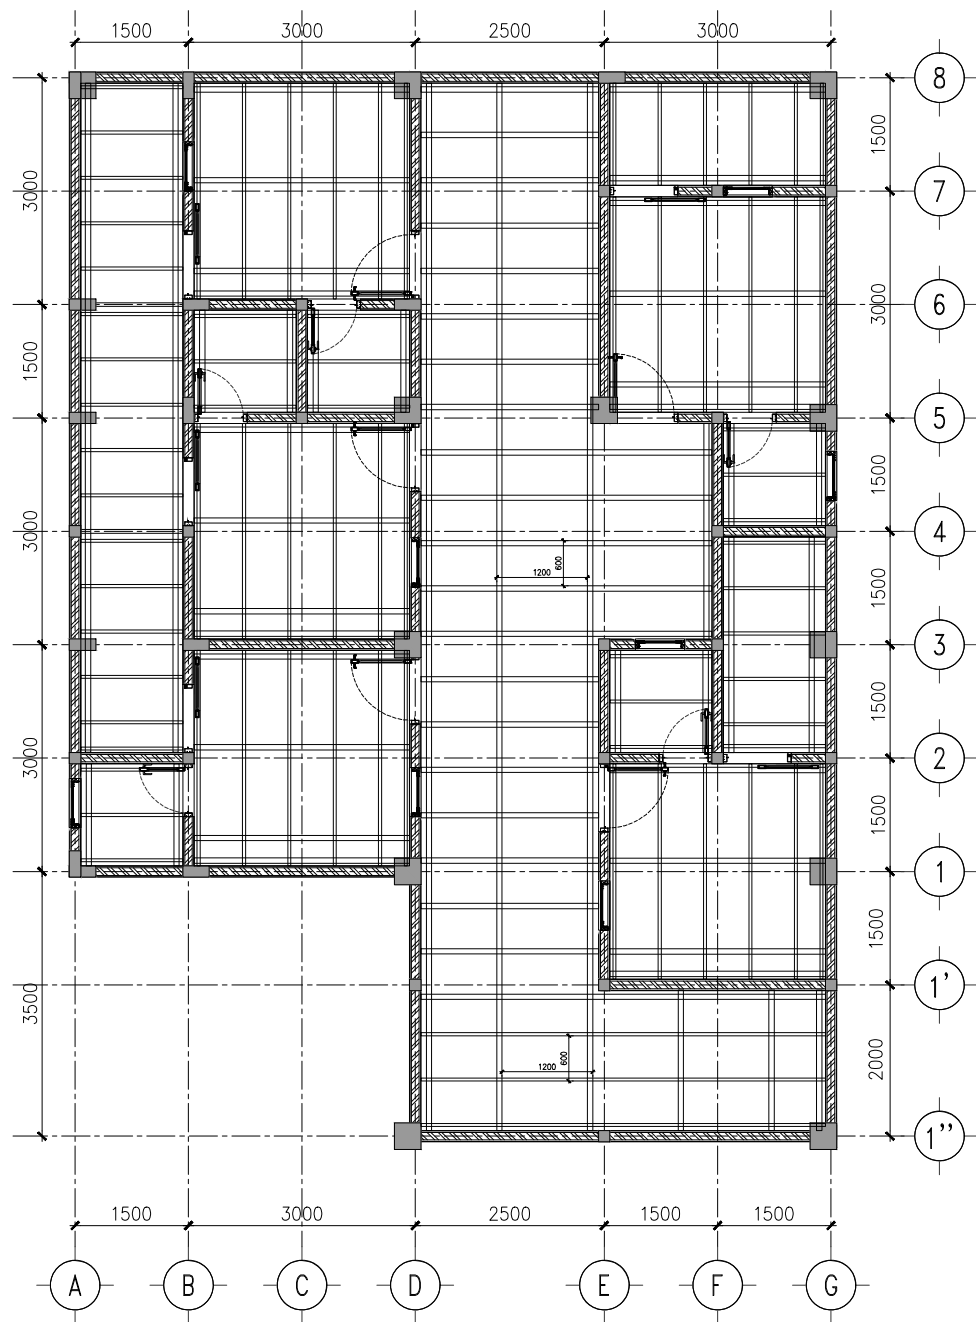

RENCANA PLAFOND LT.2

KETERANGAN  
LEGEND

Jl. Abimanyu Selatan  
Ngerame, Kasihan Bantul

PEMBERI TUGAS  
OWNER

SAHABAT ARIF

PERENCANA  
DESIGNER

EFISIEN BANGUNAN

PENANGGUNG JAWAB STRUKTUR

BAYU WIRATNINGSIH, ST

PROYEK  
PROJECT

PERENCANAAN  
KOS 2 LANTAI

KETERANGAN GAMBAR  
DRAWING DESCRIPTIONS

RENCANA  
PINTU – JENDELA

DIGAMBAR  
DRAWN

ANGGITA

DIPERIKSA  
CHECKED


DISETUJUI  
APPROVED

NO. PROYEK  
PROJECT NO.

020

SKALA  
SCALE


1 : 100

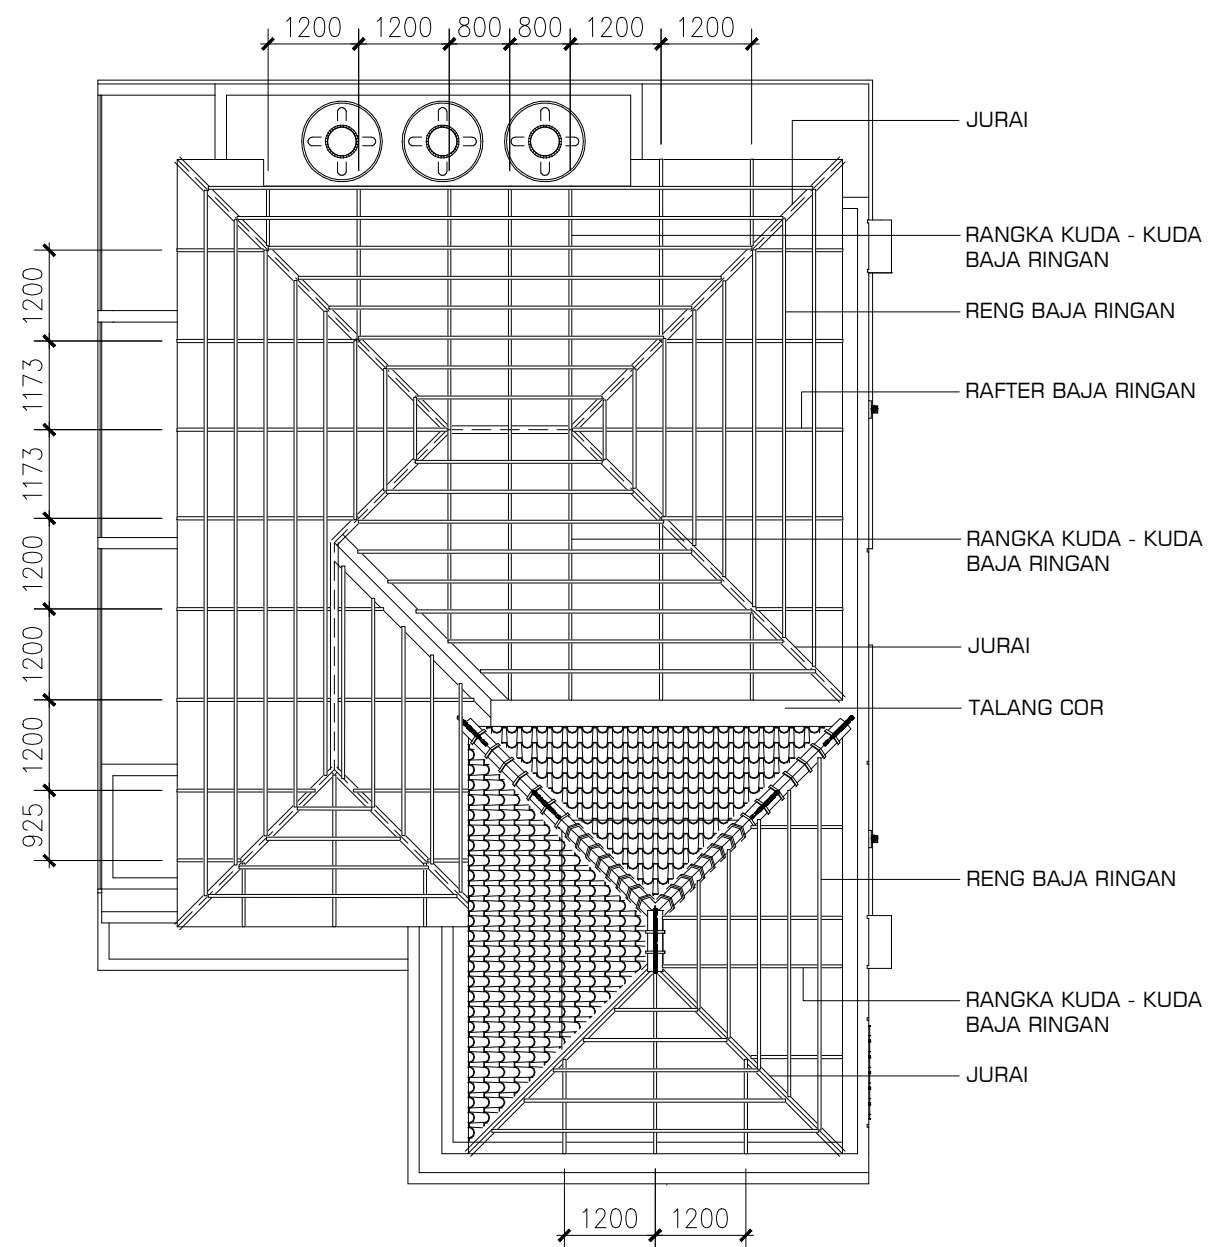


RENCANA RANGKA ATAP

|                                                 |         |
|-------------------------------------------------|---------|
| KETERANGAN<br>LEGEND                            |         |
| Jl. Abimanyu Selatan<br>Ngerame, Kasihan Bantul |         |
| PEMBERI TUGAS<br>OWNER                          |         |
| SAHABAT ARIF                                    |         |
| PERENCANA<br>DESIGNER                           |         |
| EFISIEN BANGUNAN                                |         |
| PENANGGUNG JAWAB STRUKTUR                       |         |
| BAYU WIRATNINGSIH, ST                           |         |
| PROYEK<br>PROJECT                               |         |
| PERENCANAAN<br>KOS 2 LANTAI                     |         |
| KETERANGAN GAMBAR<br>DRAWING DESCRIPTIONS       |         |
| RENCANA BALOK                                   |         |
| DIGAMBAR<br>DRAWN                               | ANGGITA |
| DIPERIKSA<br>CHECKED                            |         |
| DISETUJUI<br>APPROVED                           |         |
| NO. PROYEK<br>PROJECT NO.                       | 021     |
| SKALA<br>SCALE                                  | 1 : 100 |



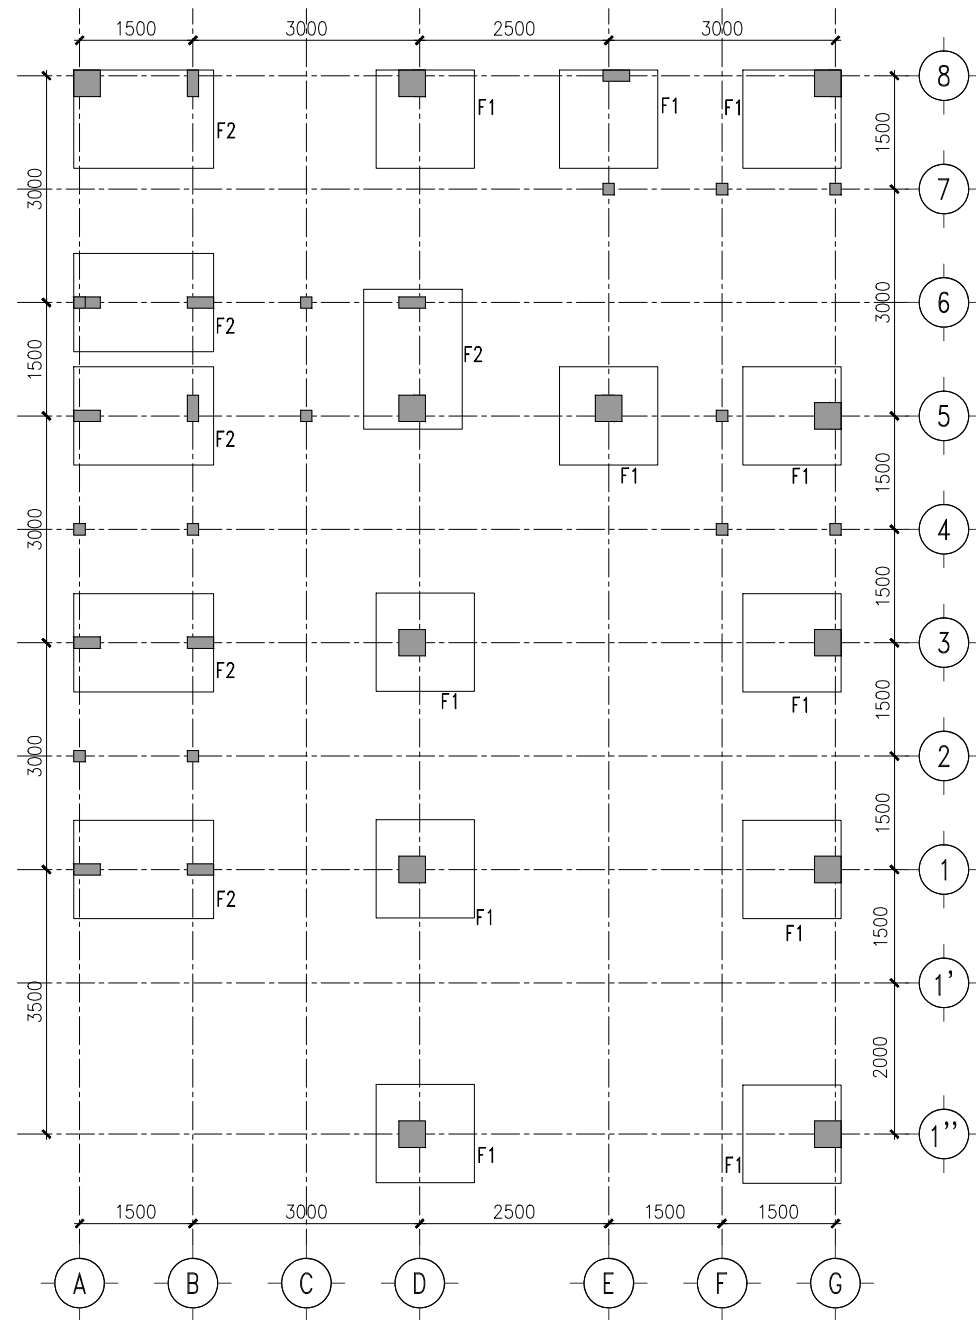

RENCANA FOOTPLAT

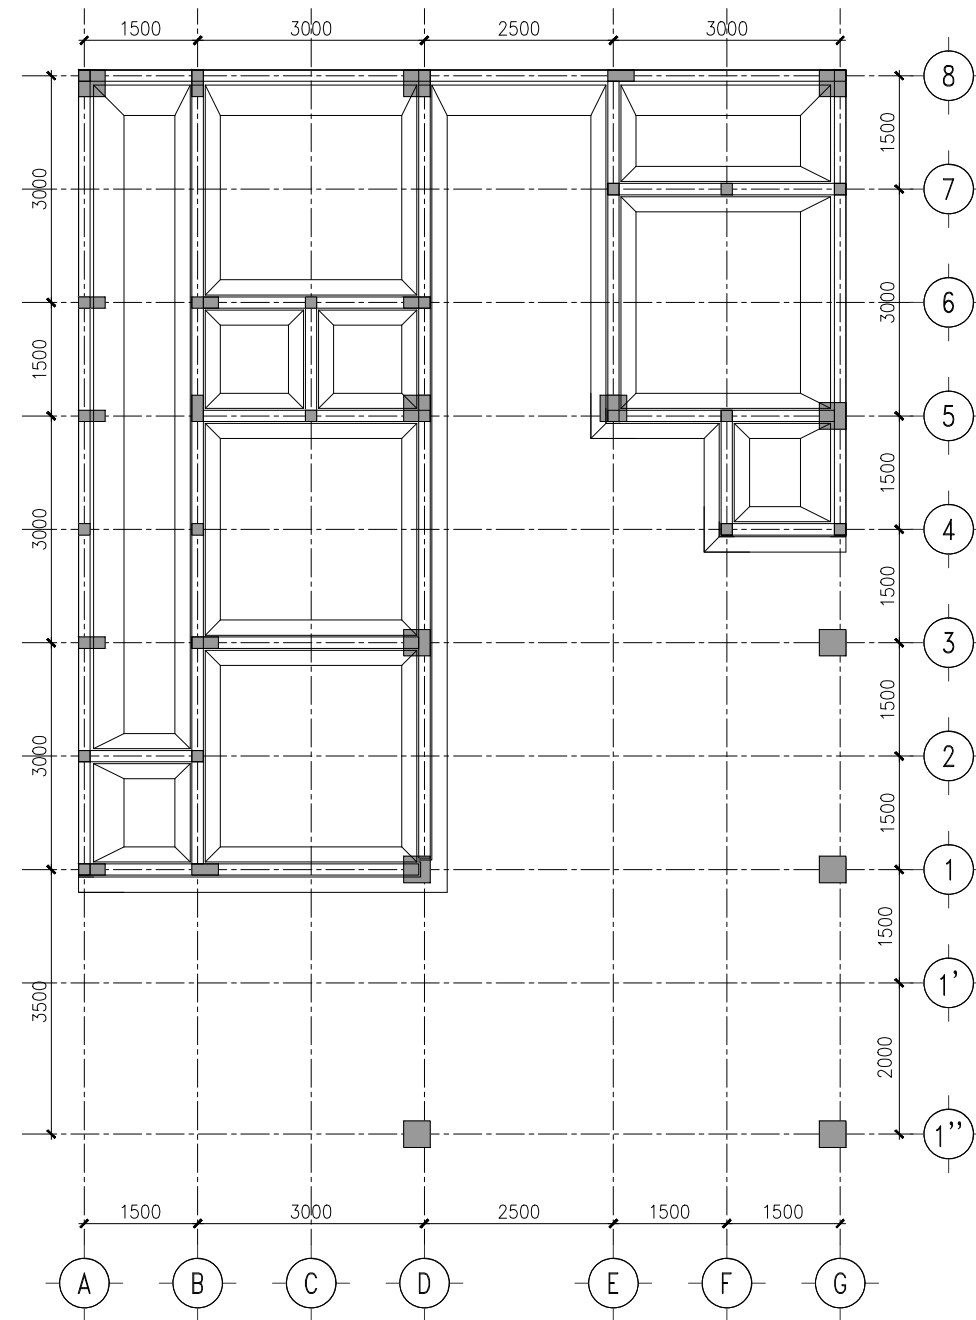

RENCANA FONDASI BATUKALI

KETERANGAN  
LEGEND

Jl. Abimanyu Selatan  
Ngerame, Kasihan Bantul

PEMBERI TUGAS  
OWNER

SAHABAT ARIF

PERENCANA  
DESIGNER

EFISIEN BANGUNAN

PENANGGUNG JAWAB STRUKTUR

BAYU WIRATNINGSIH, ST

PROYEK  
PROJECT

PERENCANAAN  
KOS 2 LANTAI

KETERANGAN GAMBAR  
DRAWING DESCRIPTIONS

RENCANA FONDASI

DIGAMBAR  
DRAWN

ANGGITA

DIPERIKSA  
CHECKED


DISETUJUI  
APPROVED

NO. PROYEK  
PROJECT NO.


022

SKALA  
SCALE

1 : 100

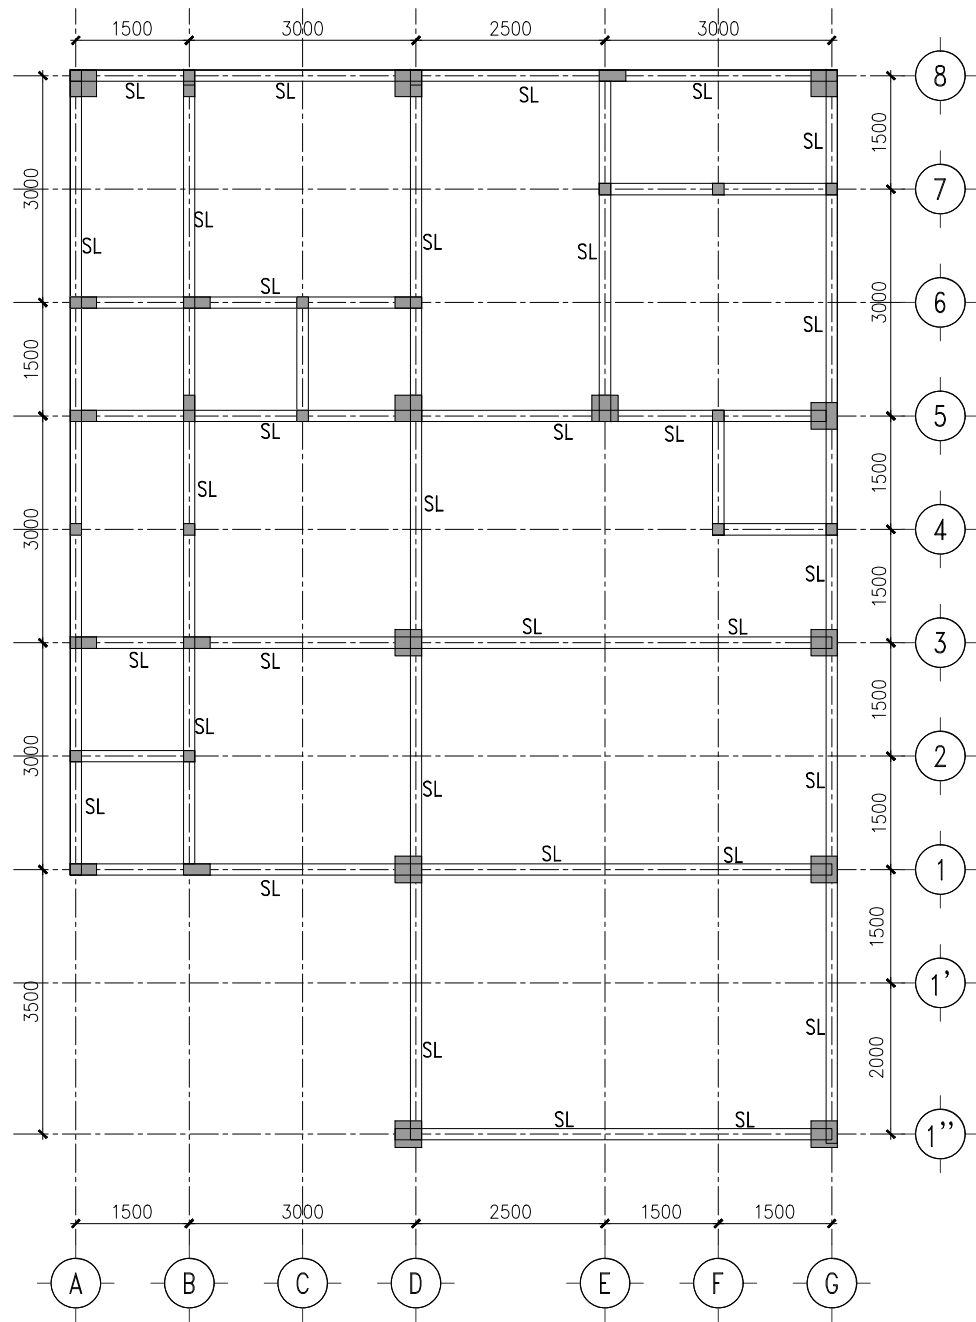

RENCANA SLOOF (SL=250x350)

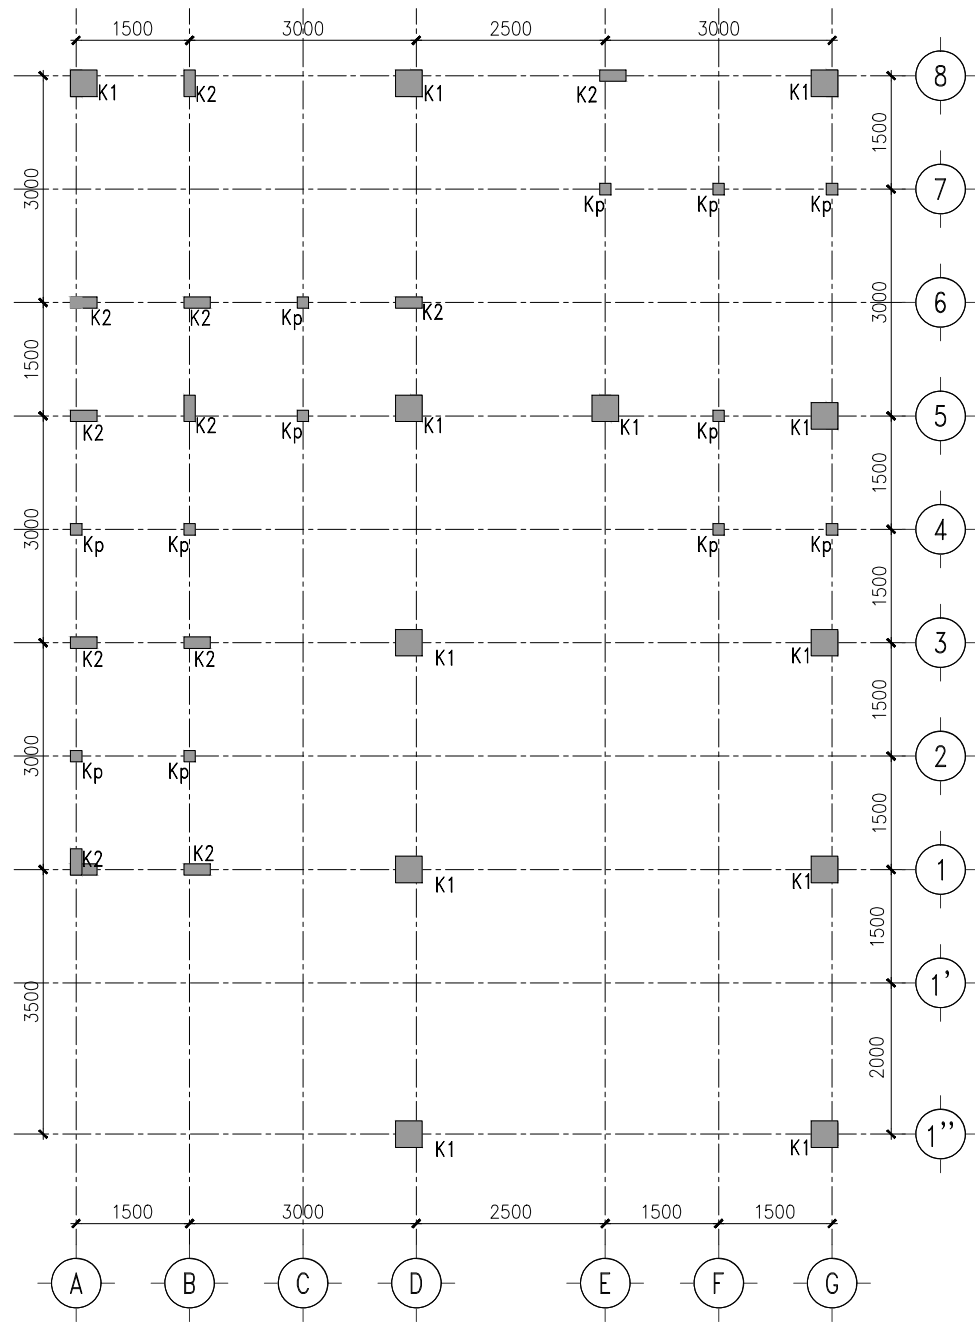

RENCANA KOLOM LT.1

KETERANGAN  
LEGEND

Jl. Abimanyu Selatan  
Ngerame, Kasihan Bantul

PEMBERI TUGAS  
OWNER

SAHABAT ARIF

PERENCANA  
DESIGNER

EFISIEN BANGUNAN

PENANGGUNG JAWAB STRUKTUR

BAYU WIRATNINGSIH, ST

PROYEK  
PROJECT

PERENCANAAN  
KOS 2 LANTAI

KETERANGAN GAMBAR  
DRAWING DESCRIPTIONS

RENCANA FONDASI

DIGAMBAR  
DRAWN

ANGGITA

DIPERIKSA  
CHECKED

DISETUJUI  
APPROVED


NO. PROYEK  
PROJECT NO.

023


SKALA  
SCALE

1 : 100



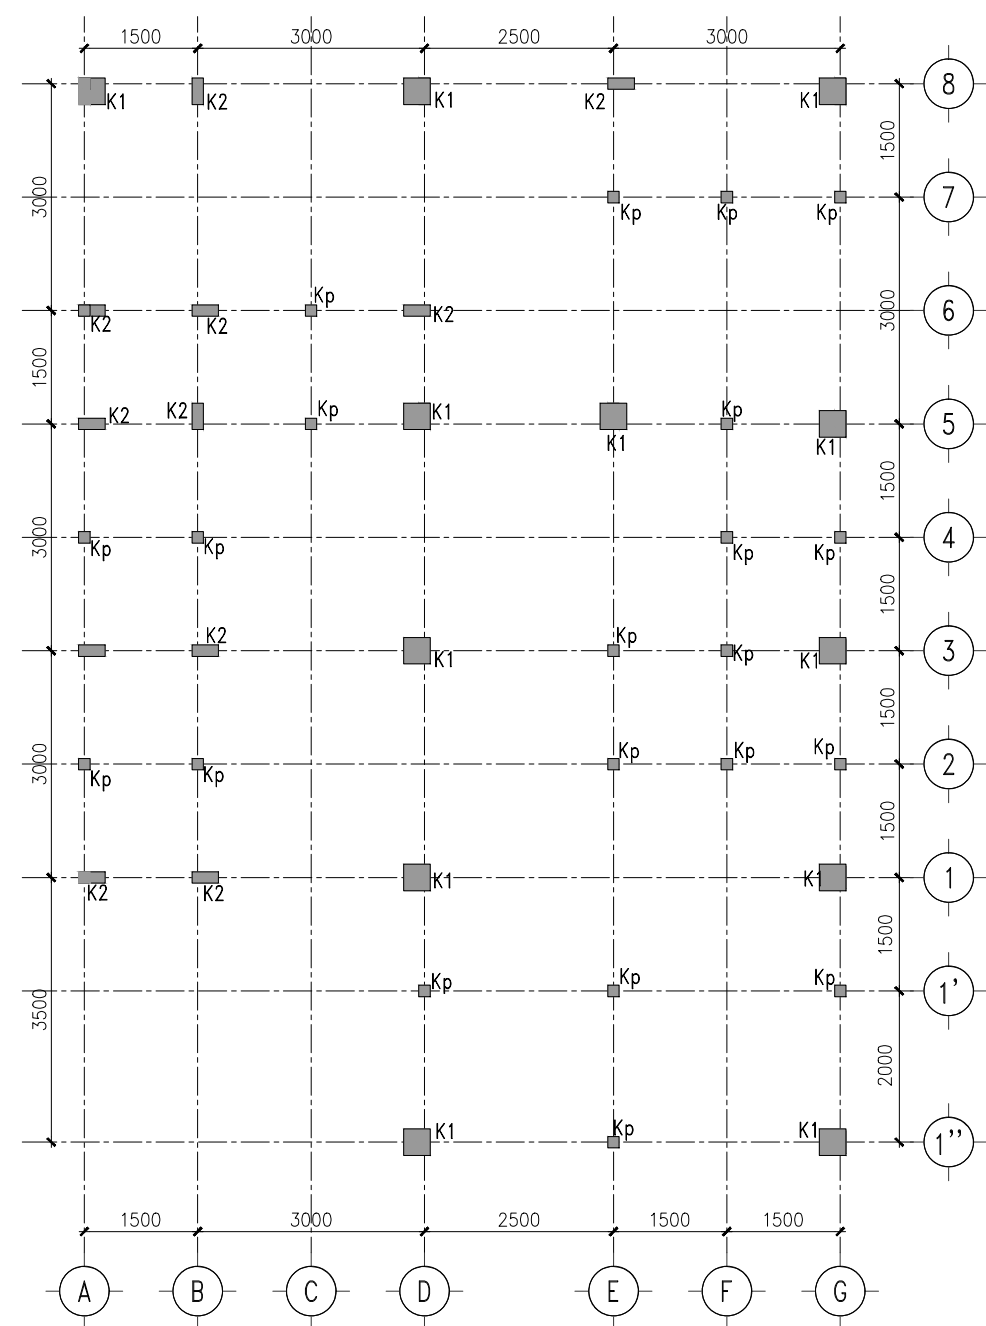


RENCANA KOLOM LT.2

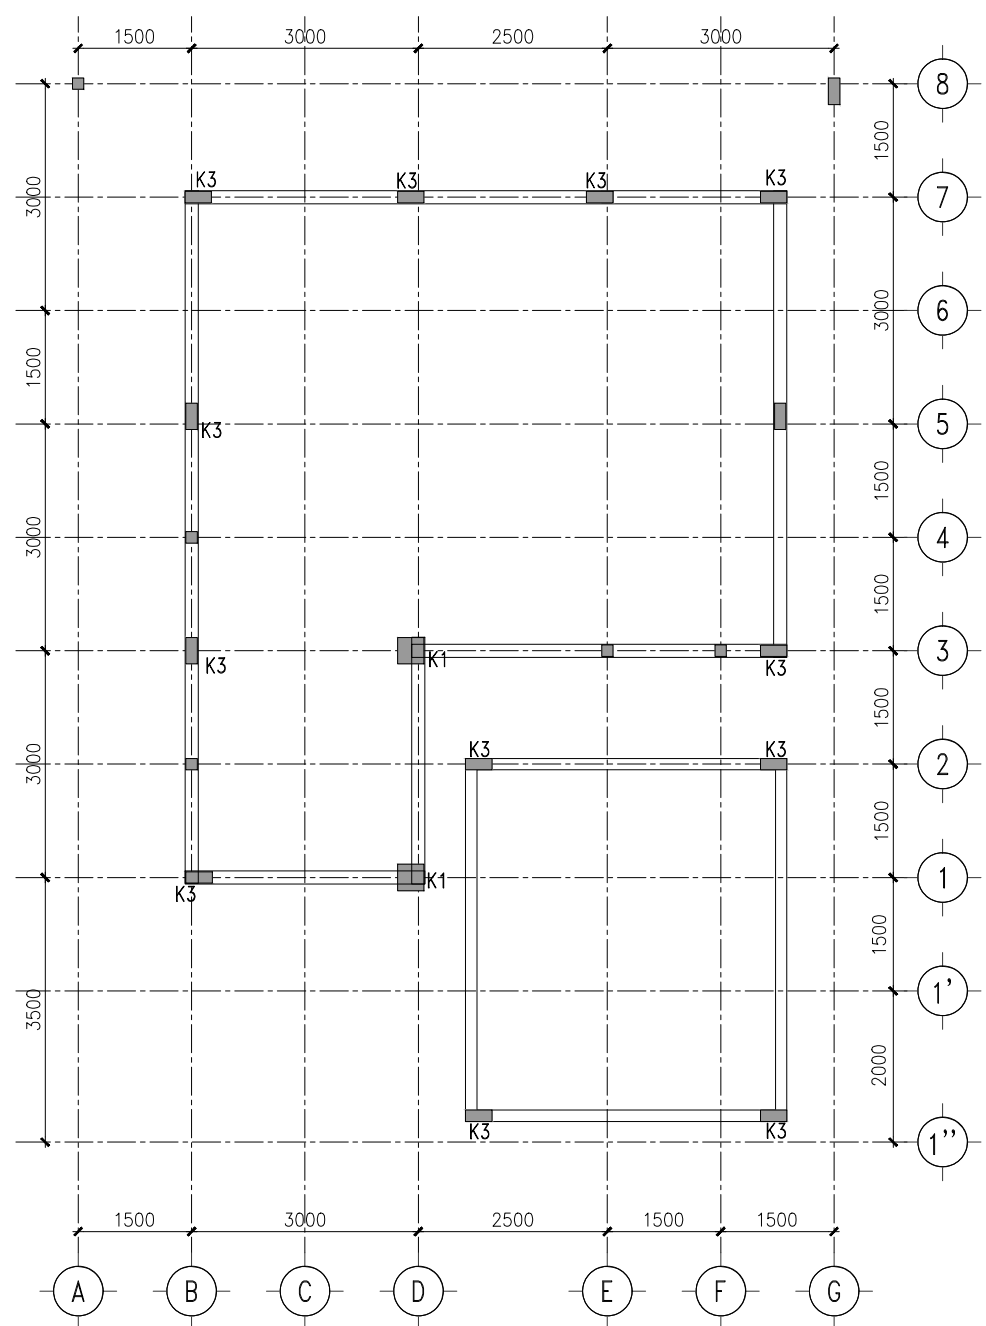


RENCANA KOLOM TUMPUAN KUDA-KUDA

|                                                 |         |
|-------------------------------------------------|---------|
| KETERANGAN<br>LEGEND                            |         |
| Jl. Abimanyu Selatan<br>Ngerame, Kasihan Bantul |         |
| PEMBERI TUGAS<br>OWNER                          |         |
| SAHABAT ARIF                                    |         |
| PERENCANA<br>DESIGNER                           |         |
| EFISIEN BANGUNAN                                |         |
| PENANGGUNG JAWAB STRUKTUR                       |         |
| BAYU WIRATNINGSIH, ST                           |         |
| PROYEK<br>PROJECT                               |         |
| PERENCANAAN<br>KOS 2 LANTAI                     |         |
| KETERANGAN GAMBAR<br>DRAWING DESCRIPTIONS       |         |
| RENCANA KOLOM                                   |         |
| DIGAMBAR<br>DRAWN                               | ANGGITA |
| DIPERIKSA<br>CHECKED                            |         |
| DISETUJUI<br>APPROVED                           |         |
| NO. PROYEK<br>PROJECT NO.                       | 024     |
| SKALA<br>SCALE                                  | 1 : 100 |

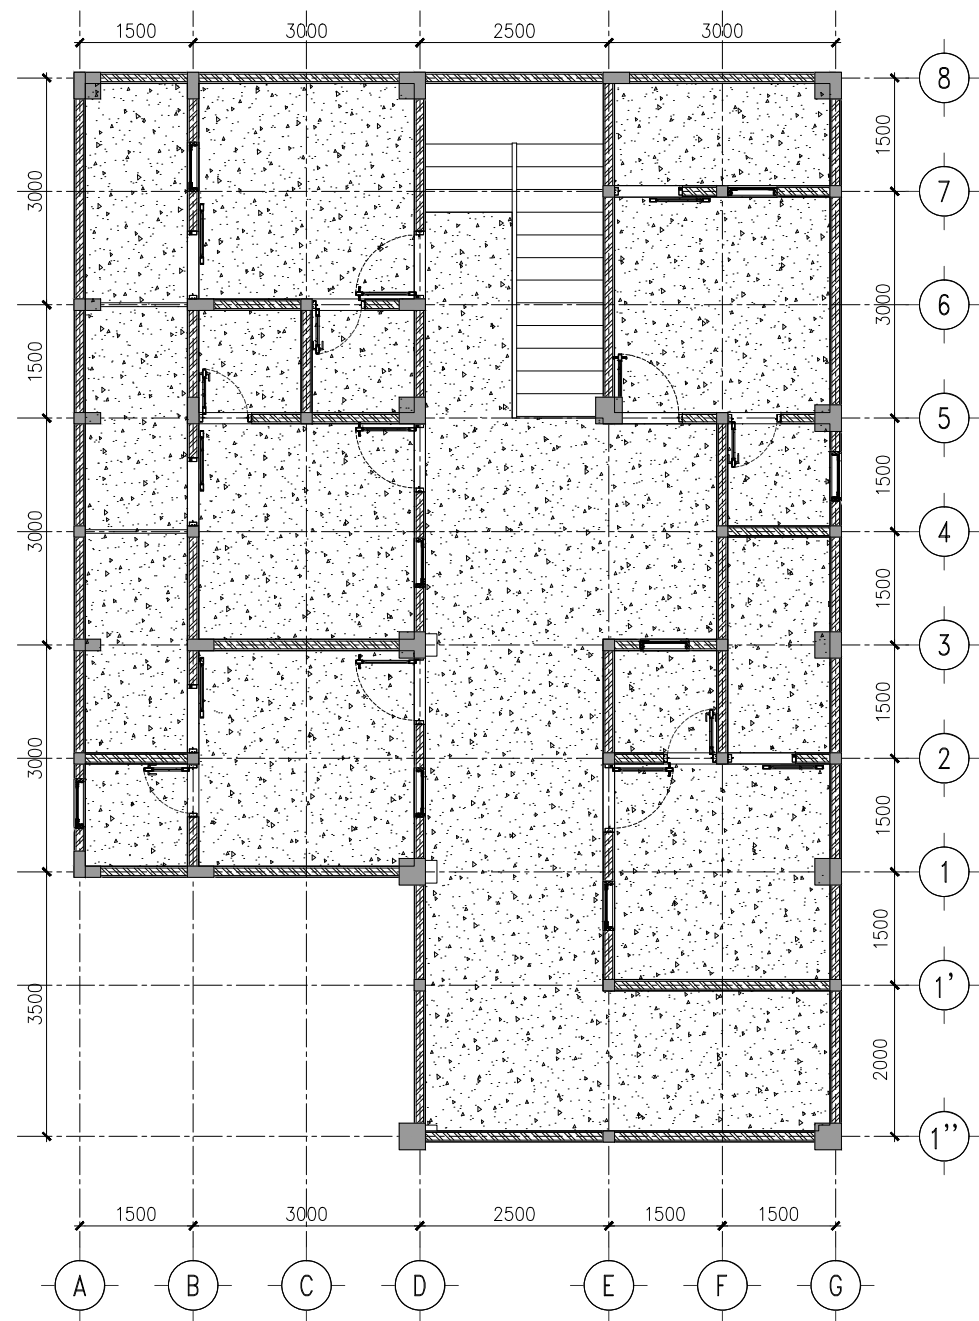

RENCANA PLAT LANTAI 2

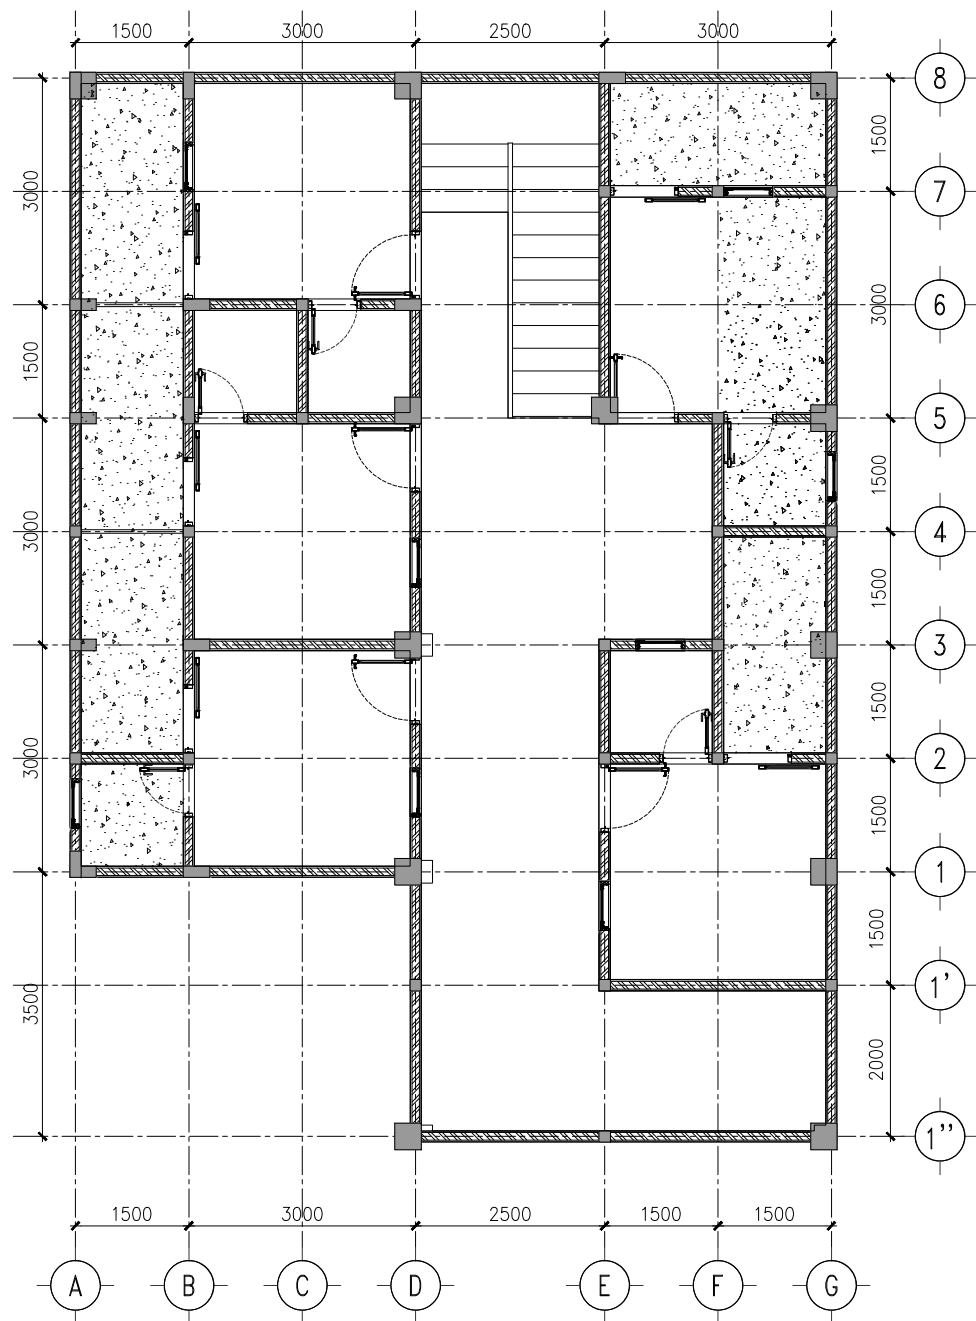

RENCANA PLAT KANOPY TERAS LT.2

KETERANGAN  
LEGEND

Jl. Abimanyu Selatan  
Ngerame, Kasihan Bantul

PEMBERI TUGAS  
OWNER

SAHABAT ARIF

PERENCANA  
DESIGNER

EFISIEN BANGUNAN

PENANGGUNG JAWAB STRUKTUR

BAYU WIRATNINGSIH, ST

PROYEK  
PROJECT

PERENCANAAN  
KOS 2 LANTAI

KETERANGAN GAMBAR  
DRAWING DESCRIPTIONS

RENCANA  
PLAT LANTAI

DIGAMBAR  
DRAWN

ANGGITA

DIPERIKSA  
CHECKED


DISETUJUI  
APPROVED

NO. PROYEK  
PROJECT NO.


025

SKALA  
SCALE

1 : 100

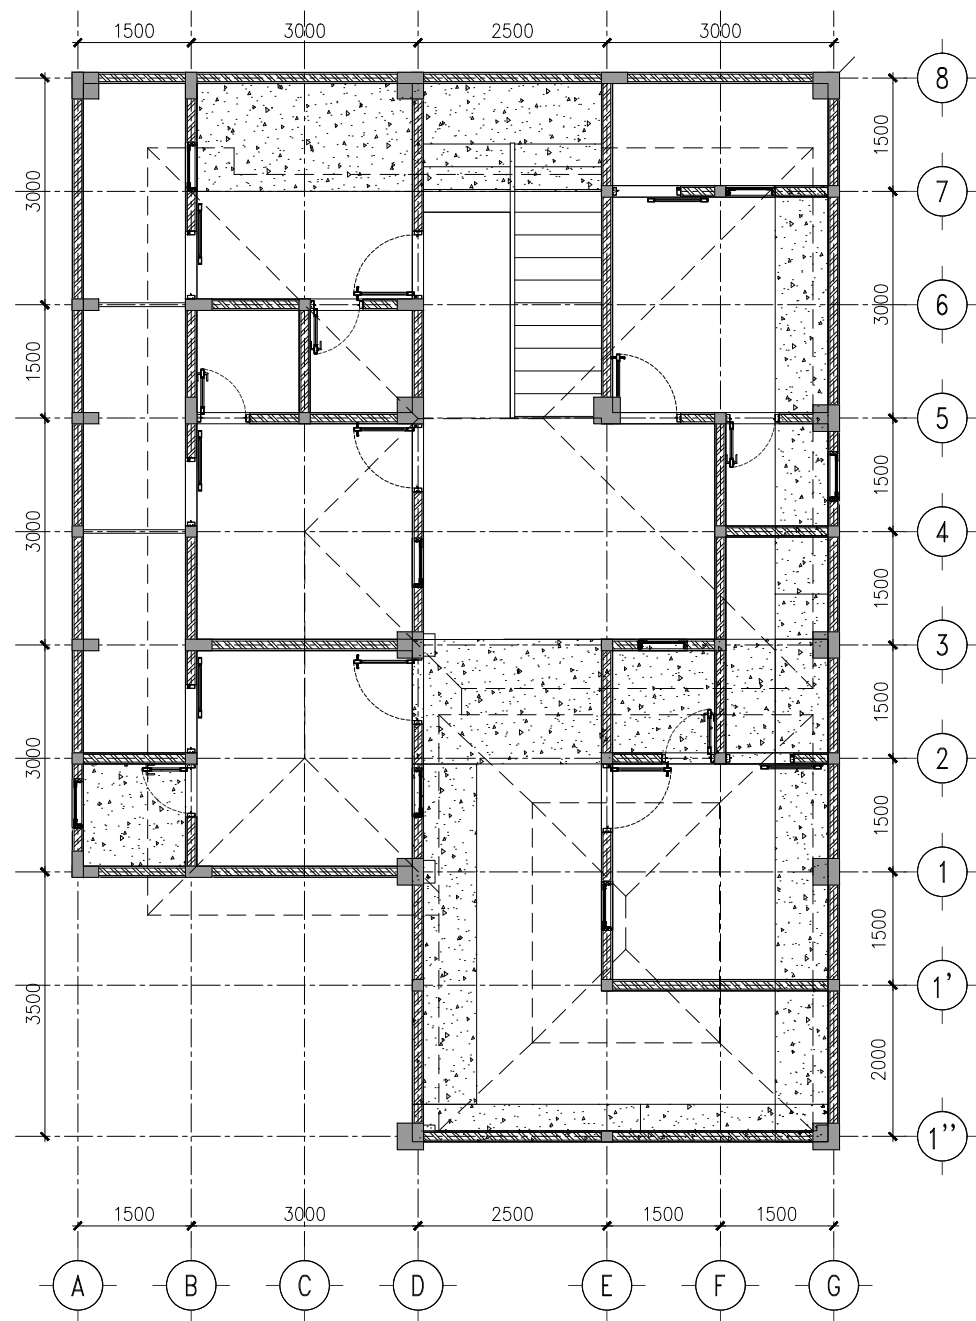

RENCANA PLAT TALANG

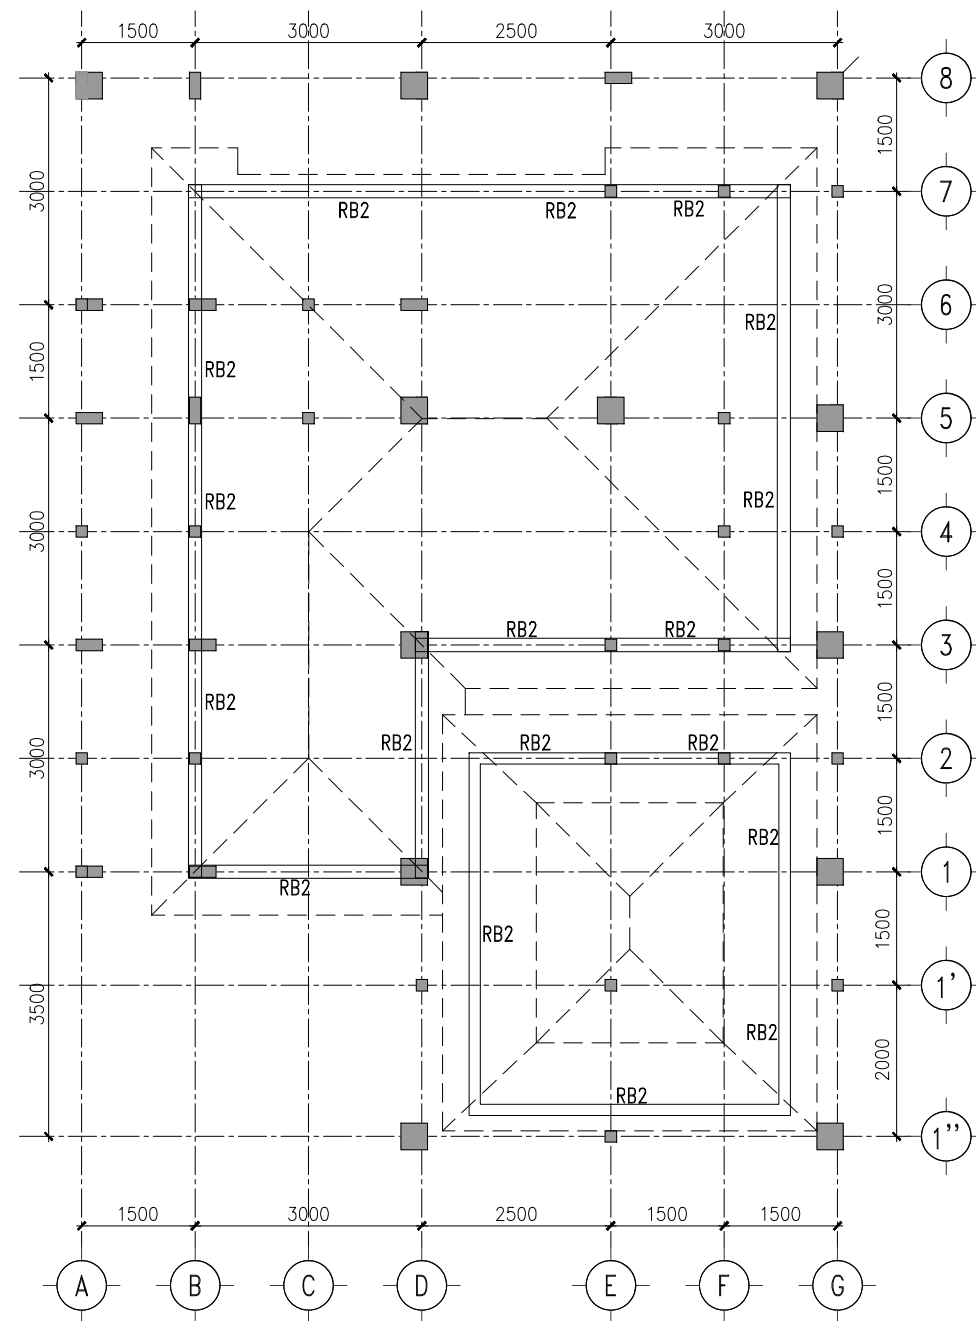

RENCANA RING BALOK ATAP

KETERANGAN  
LEGEND

Jl. Abimanyu Selatan  
Ngerame, Kasihan Bantul

PEMBERI TUGAS  
OWNER

SAHABAT ARIF

PERENCANA  
DESIGNER

EFISIEN BANGUNAN

PENANGGUNG JAWAB STRUKTUR

BAYU WIRATNINGSIH, ST

PROYEK  
PROJECT

PERENCANAAN  
KOS 2 LANTAI

KETERANGAN GAMBAR  
DRAWING DESCRIPTIONS

RENCANA PLAT TALANG  
DAN RING BALOK ATAP

DIGAMBAR  
DRAWN

ANGGITA

DIPERIKSA  
CHECKED


DISETUJUI  
APPROVED

NO. PROYEK  
PROJECT NO.

026


SKALA  
SCALE

1 : 100

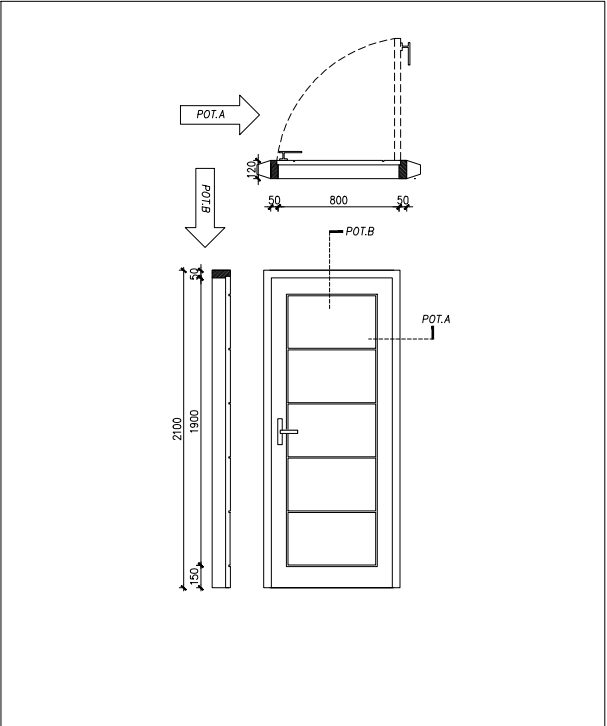


TYPE : P1

BAHAN: – KAYU JATI / KAYU KERAS / X SETARA

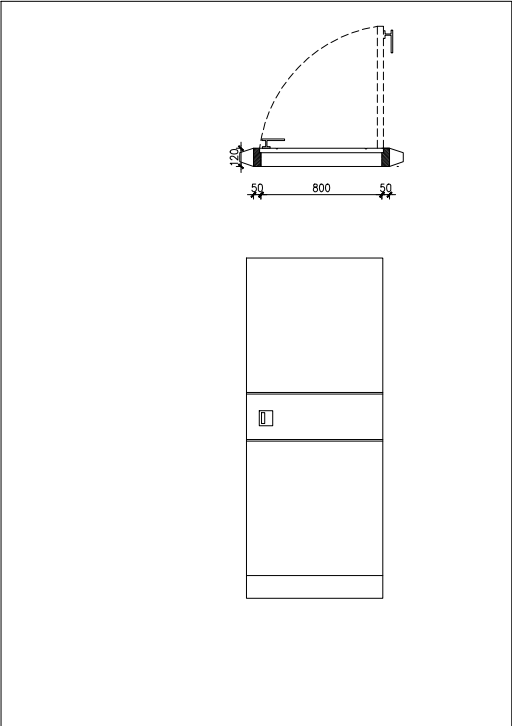


TYPE : P2

BAHAN: – KAYU JATI / KAYU KERAS / X SETARA

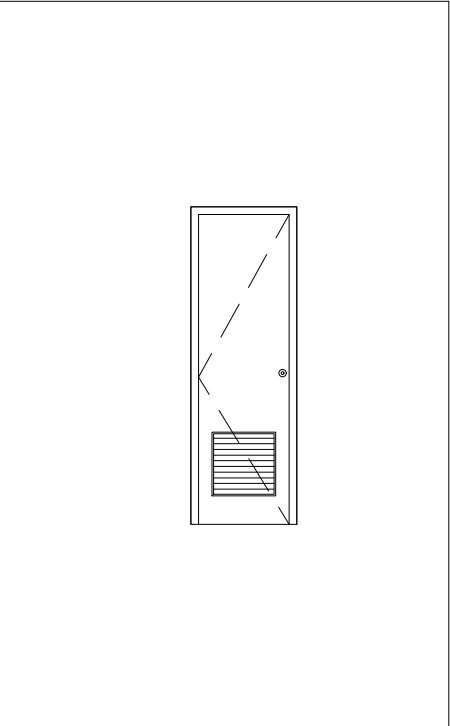


TYPE : PVC

BAHAN: PVC / PABRIKASI

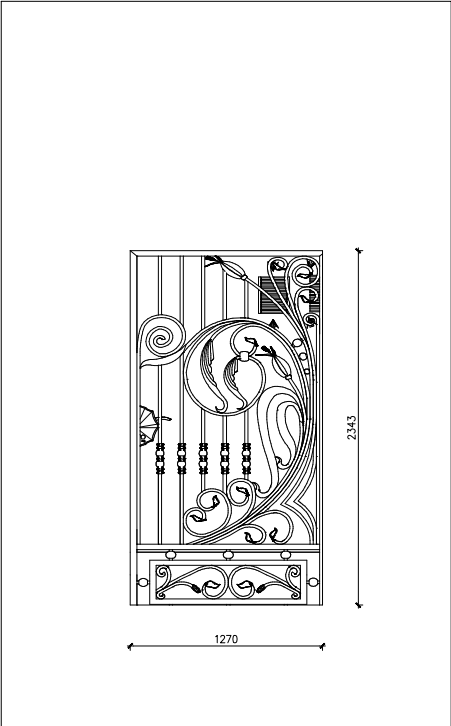


TYPE : TRALIS

BAHAN: BESI LAS / TRALIS

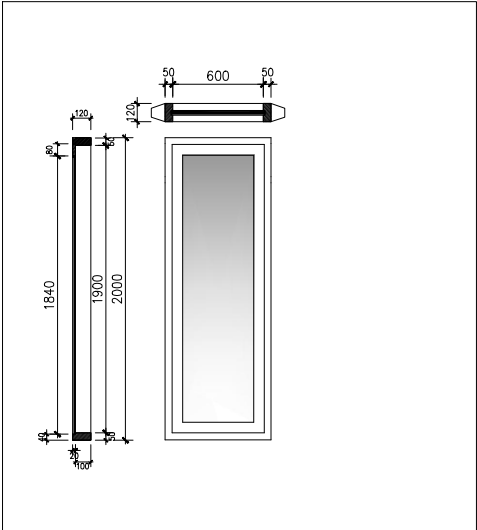


TYPE : JENDELA J1

BAHAN : – KAYU KAMPER DAN KACA RIBEN 5MM

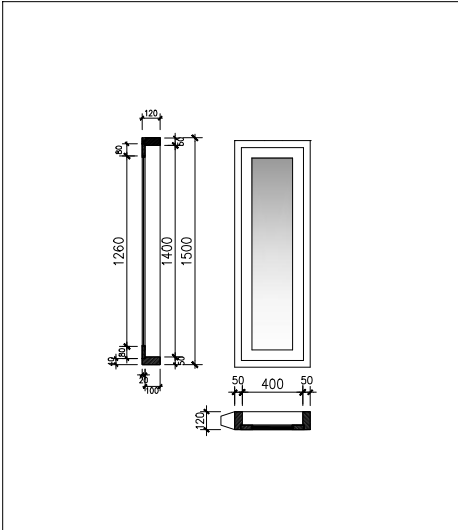


TYPE : JENDELA J2

BAHAN: – KAYU KAMPER DAN KACA RIBEN 5MM

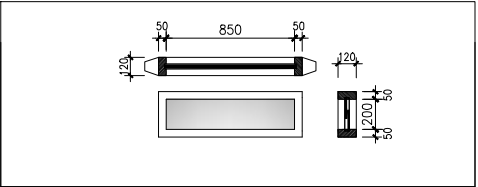


TYPE : BV 2

BAHAN : – KAYU KAMPER DAN KACA RIBEN 5MM

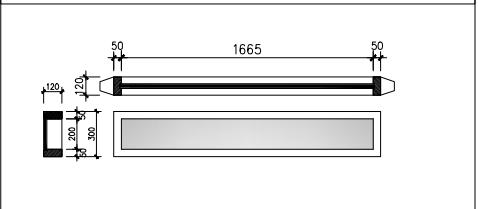

TYPE : BV 1

BAHAN : – KAYU KAMPER DAN KACA RIBEN 5MM

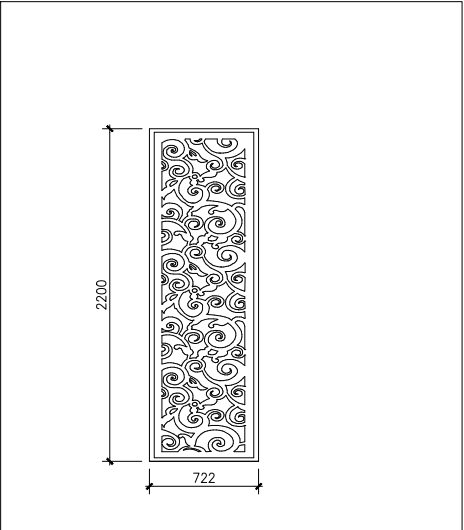

TYPE : CUTING LASER

BAHAN: – GRC

KETERANGAN  
LEGEND

Jl. Abimanyu Selatan  
Ngerame, Kasihan Bantul

PEMBERI TUGAS  
OWNER

SAHABAT ARIF

PERENCANA  
DESIGNER

EFISIEN BANGUNAN

PENANGGUNG JAWAB STRUKTUR

BAYU WIRATNINGSIH, ST

PROYEK  
PROJECT

PERENCANAAN  
KOS 2 LANTAI

KETERANGAN GAMBAR  
DRAWING DESCRIPTIONS

DETAIL PINTU DAN JENDELA

DIGAMBAR  
DRAWN

ANGGITA

DIPERIKSA  
CHECKED


DISETUJUI  
APPROVED

NO. PROYEK  
PROJECT NO.



027



SKALA  
SCALE



1 : 50

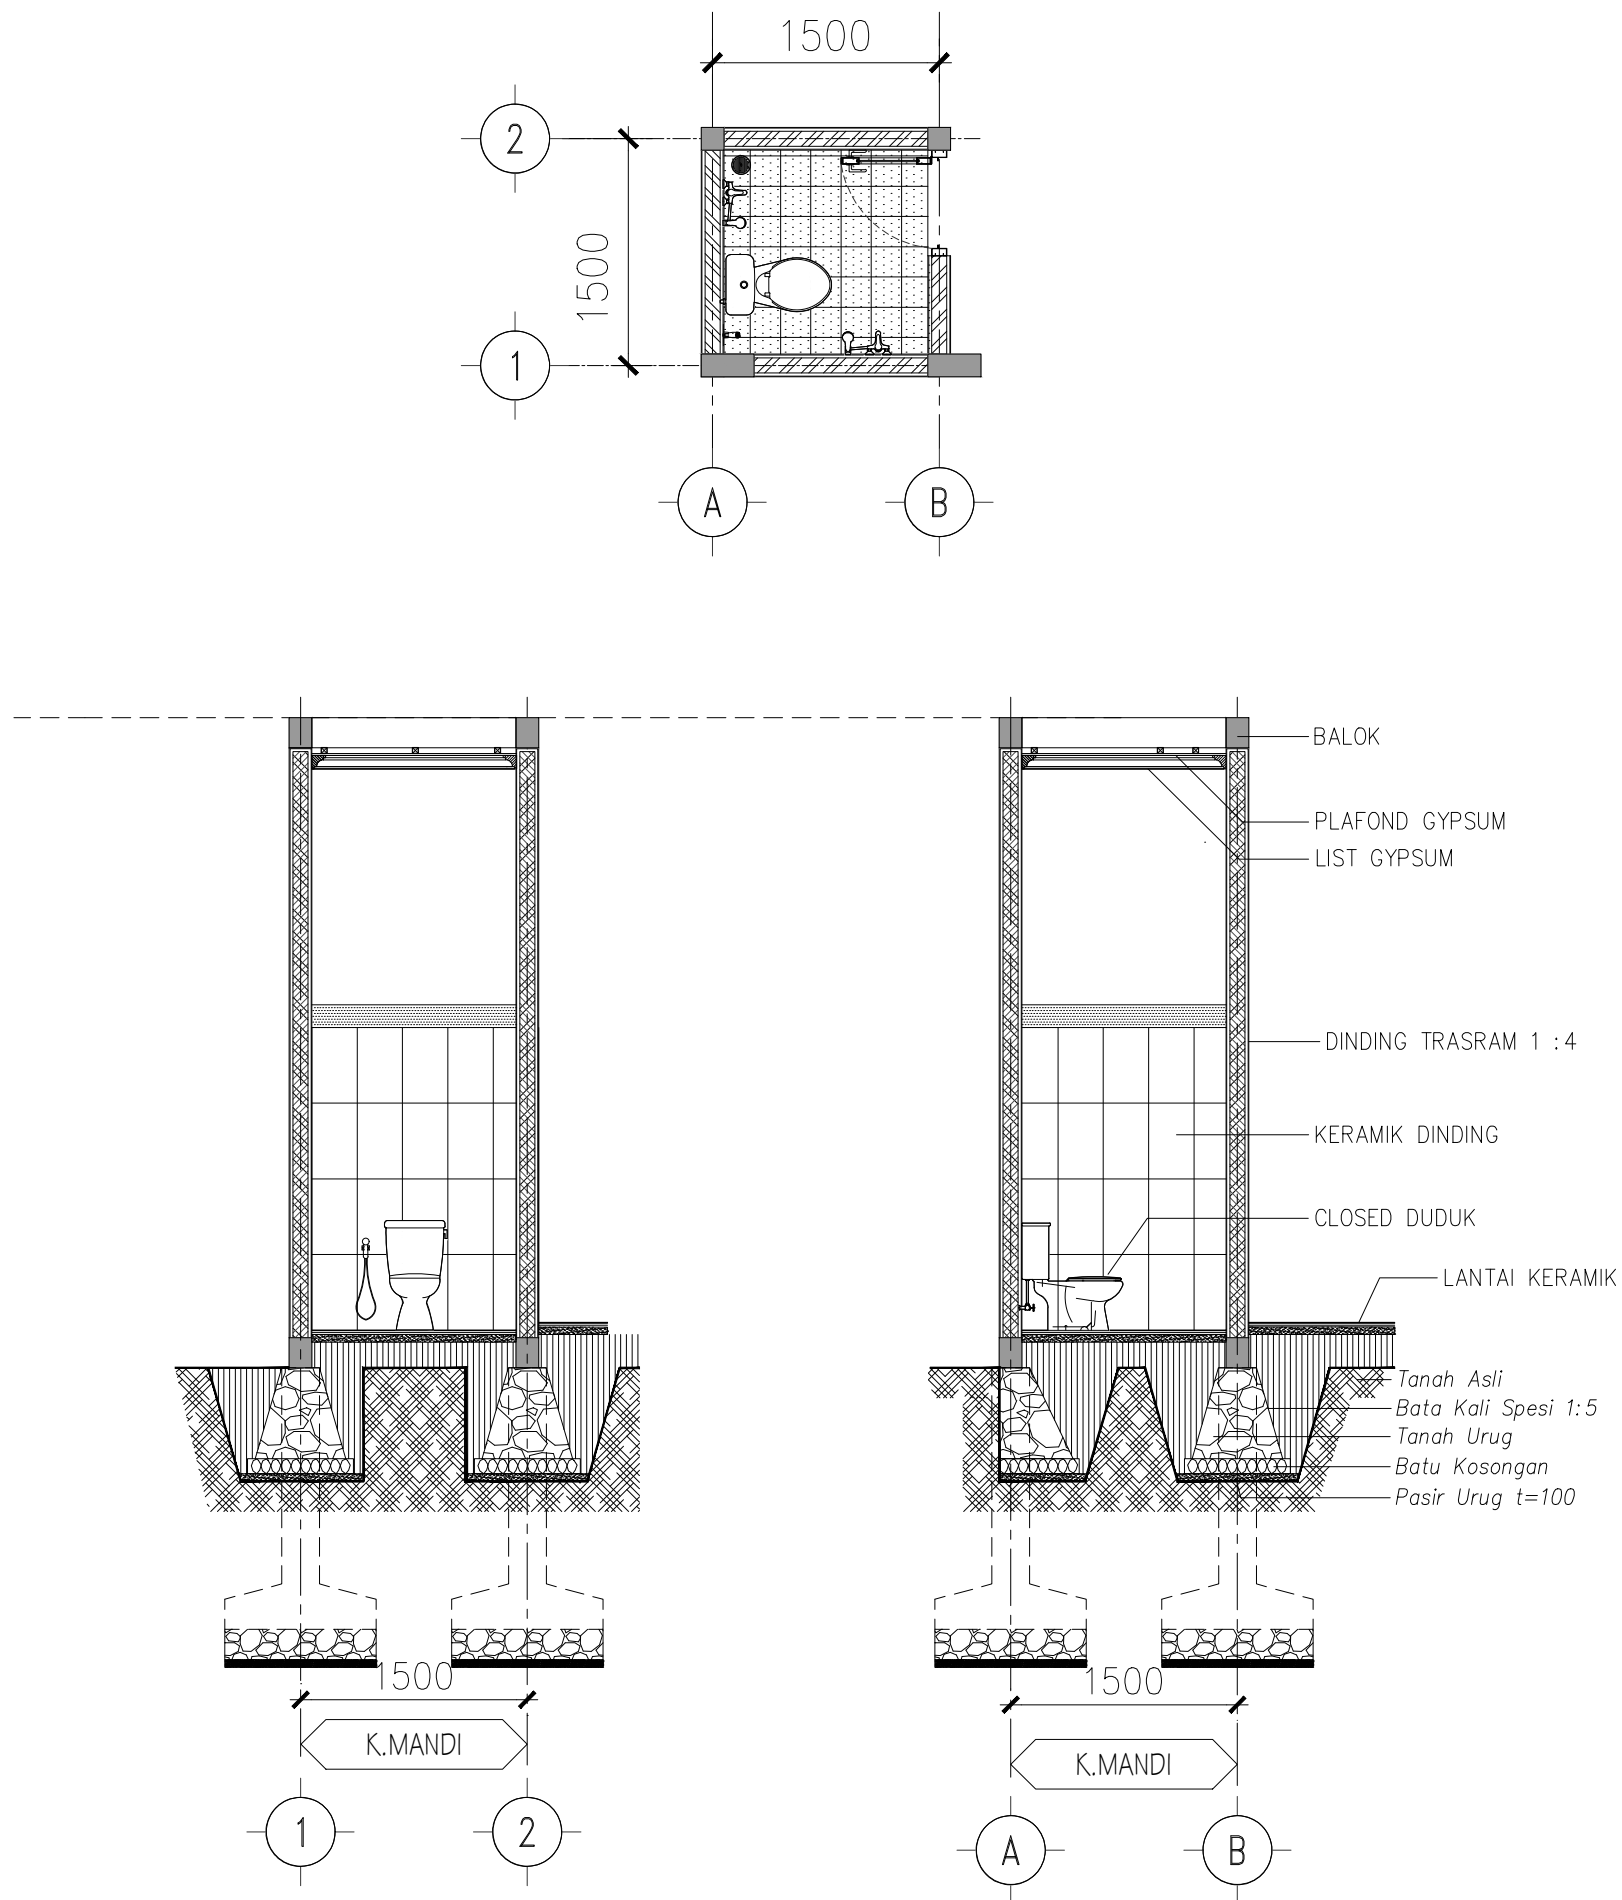

|                                                 |                                                                                               |
|-------------------------------------------------|-----------------------------------------------------------------------------------------------|
| KETERANGAN<br>LEGEND                            |                                                                                               |
| Jl. Abimanyu Selatan<br>Ngerame, Kasihan Bantul |                                                                                               |
| PEMBERI TUGAS<br>OWNER                          |                                                                                               |
| SAHABAT ARIF                                    |                                                                                               |
| PERENCANA<br>DESIGNER                           |                                                                                               |
| EFISIEN BANGUNAN                                |                                                                                               |
| PENANGGUNG JAWAB STRUKTUR                       |                                                                                               |
| BAYU WIRATNINGSIH, ST                           |                                                                                               |
| PROYEK<br>PROJECT                               |                                                                                               |
| PERENCANAAN<br>KOS 2 LANTAI                     |                                                                                               |
| KETERANGAN GAMBAR<br>DRAWING DESCRIPTIONS       |                                                                                               |
| DETAIL KAMAR MANDI                              |                                                                                               |
| DIGAMBAR<br>DRAWN                               | ANGGITA  |
| DIPERIKSA<br>CHECKED                            |                                                                                               |
| DISETUJUI<br>APPROVED                           |                                                                                               |
| NO. PROYEK<br>PROJECT NO.                       | 028                                                                                           |
| SKALA<br>SCALE                                  | 1 : 35                                                                                        |
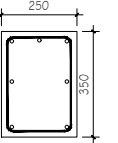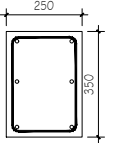
| SLOOF SL = 250 X 350 |                                                                                   |                                                                                   |
|----------------------|-----------------------------------------------------------------------------------|-----------------------------------------------------------------------------------|
| TIPE                 | TUMPUAN                                                                           | LAPANGAN                                                                          |
| DIMENSI              |  |  |
|                      |                                                                                   |                                                                                   |
| TUL. ATAS            | 3 D16                                                                             | 2 D16                                                                             |
| TUL. TENGAH          | 2 P 10                                                                            | 2 P 10                                                                            |
| TUL. BAWAH           | 2 D 16                                                                            | 2 D 16                                                                            |
| SENGKANG             | P8-100                                                                            | P8-100                                                                            |

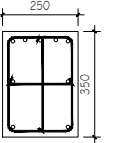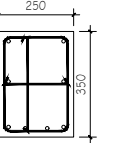
| BALOK B1 = 250 X 350 |                                                                                     |                                                                                     |
|----------------------|-------------------------------------------------------------------------------------|-------------------------------------------------------------------------------------|
| TIPE                 | TUMPUAN                                                                             | LAPANGAN                                                                            |
| DIMENSI              |  |  |
|                      |                                                                                     |                                                                                     |
| TUL. ATAS            | 5 D16                                                                               | 2 D16                                                                               |
| TUL. TENGAH          | 2 P 10                                                                              | 2 P 10                                                                              |
| TUL. BAWAH           | 2 D 16                                                                              | 4 D 16                                                                              |
| SENGKANG             | 3P8-100                                                                             | 3P8-100                                                                             |

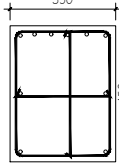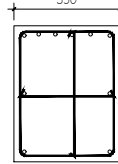
| BALOK B2 = 350 X 400 |                                                                                     |                                                                                     |
|----------------------|-------------------------------------------------------------------------------------|-------------------------------------------------------------------------------------|
| TIPE                 | TUMPUAN                                                                             | LAPANGAN                                                                            |
| DIMENSI              |  |  |
|                      |                                                                                     |                                                                                     |
| TUL. ATAS            | 6 D16                                                                               | 2 D16                                                                               |
| TUL. TENGAH          | 2 P 10                                                                              | 2 P 10                                                                              |
| TUL. BAWAH           | 2 D 16                                                                              | 6 D 16                                                                              |
| SENGKANG             | 3P8-100                                                                             | 3P8-100                                                                             |


| BALOK RB1 = 150 X 200 |                                                                                     |                                                                                     |
|-----------------------|-------------------------------------------------------------------------------------|-------------------------------------------------------------------------------------|
| TIPE                  | TUMPUAN                                                                             | LAPANGAN                                                                            |
| DIMENSI               |  |  |
|                       |                                                                                     |                                                                                     |
| TUL. ATAS             | 2 D16                                                                               | 2 D16                                                                               |
| TUL. TENGAH           | 2 P 10                                                                              | 2 P 10                                                                              |
| TUL. BAWAH            | 2 D 16                                                                              | 2 D 16                                                                              |
| SENGKANG              | P8-100                                                                              | P8-100                                                                              |

| BALOK RB2 = 150 X 200 |                                                                                    |                                                                                      |
|-----------------------|------------------------------------------------------------------------------------|--------------------------------------------------------------------------------------|
| TIPE                  | TUMPUAN                                                                            | LAPANGAN                                                                             |
| DIMENSI               |  |  |
|                       |                                                                                    |                                                                                      |
| TUL. ATAS             | 2 D12                                                                              | 2 D12                                                                                |
| TUL. TENGAH           | 2 P 10                                                                             | 2 P 10                                                                               |
| TUL. BAWAH            | 2 D 12                                                                             | 2 D 12                                                                               |
| SENGKANG              | P8-100                                                                             | P8-100                                                                               |

| BALOK LINTEL / BALOK PRAKTIS 150 X 150 |                                                                                      |                                                                                      |
|----------------------------------------|--------------------------------------------------------------------------------------|--------------------------------------------------------------------------------------|
| TIPE                                   | TUMPUAN                                                                              | LAPANGAN                                                                             |
| DIMENSI                                |  |  |
|                                        |                                                                                      |                                                                                      |
| TULANGAN                               | 4 Ø 10                                                                               | 4 Ø 10                                                                               |
| SENGKANG                               | P6-150                                                                               | P6-150                                                                               |
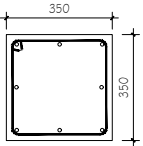
| KOLOM K1 =350 X 350 |                                                                                     |
|---------------------|-------------------------------------------------------------------------------------|
| TIPE                | TUMPUAN                                                                             |
| DIMENSI             |  |
|                     |                                                                                     |
|                     |                                                                                     |
|                     |                                                                                     |
| TULANGAN            | 8 Ø 13                                                                              |
| SENGKANG            | P8-100                                                                              |
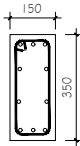
| KOLOM K2 =150 X 350 |                                                                                       |
|---------------------|---------------------------------------------------------------------------------------|
| TIPE                | TUMPUAN                                                                               |
| DIMENSI             |  |
|                     |                                                                                       |
|                     |                                                                                       |
|                     |                                                                                       |
| TULANGAN            | 10 Ø 13                                                                               |
| SENGKANG            | P8-100                                                                                |
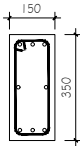
| KOLOM K3=150 X 350 |                                                                                       |
|--------------------|---------------------------------------------------------------------------------------|
| TIPE               | TUMPUAN                                                                               |
| DIMENSI            |  |
|                    |                                                                                       |
|                    |                                                                                       |
|                    |                                                                                       |
| TULANGAN           | 8 Ø 13                                                                                |
| SENGKANG           | P8-100                                                                                |

TABEL PENULANGAN  
1 : 25

KETERANGAN  
LEGEND

Jl. Abimanyu Selatan  
Ngerame, Kasihan Bantul

PEMBERI TUGAS  
OWNER

SAHABAT ARIF

PERENCANA  
DESIGNER

EFISIEN BANGUNAN

PENANGGUNG JAWAB STRUKTUR

BAYU WIRATNINGSIH, ST

PROYEK  
PROJECT

PERENCANAAN  
KOS 2 LANTAI

KETERANGAN GAMBAR  
DRAWING DESCRIPTIONS

RENCANA  
TABEL TULANGAN

DIGAMBAR  
DRAWN

ANGGITA

DIPERIKSA  
CHECKED

DISETUJUI  
APPROVED




NO. PROYEK  
PROJECT NO.

029

SKALA  
SCALE

1 : 25



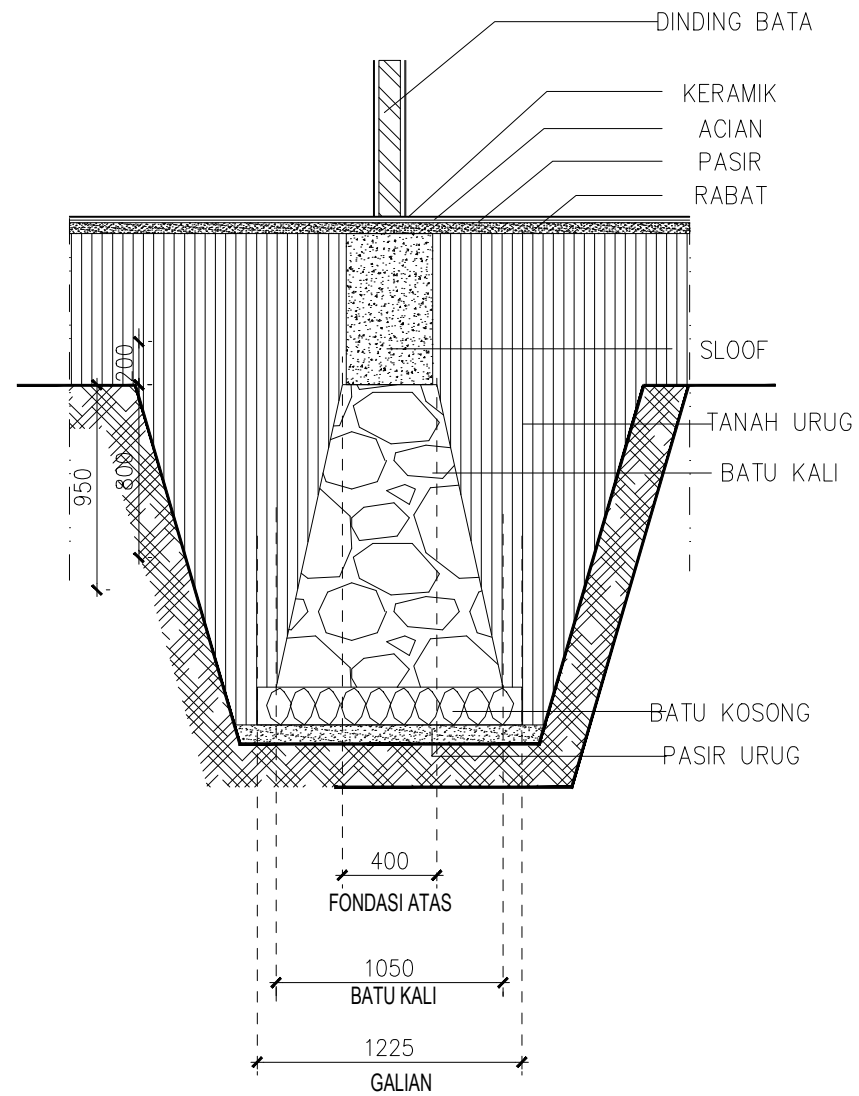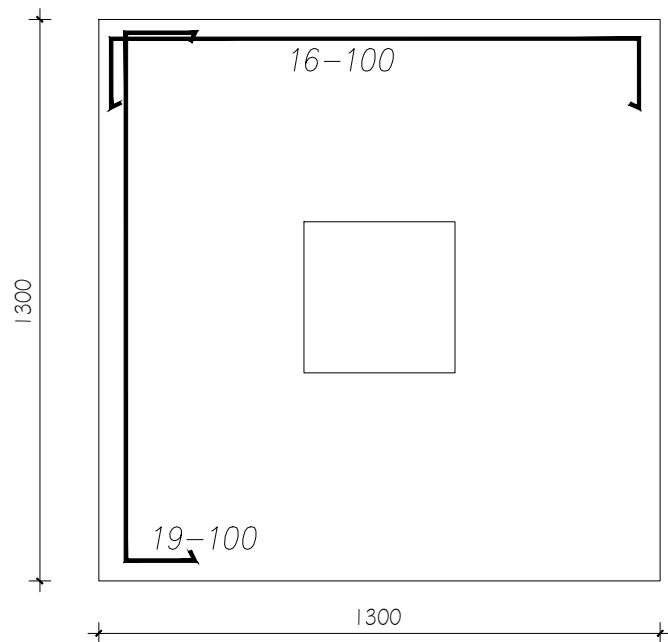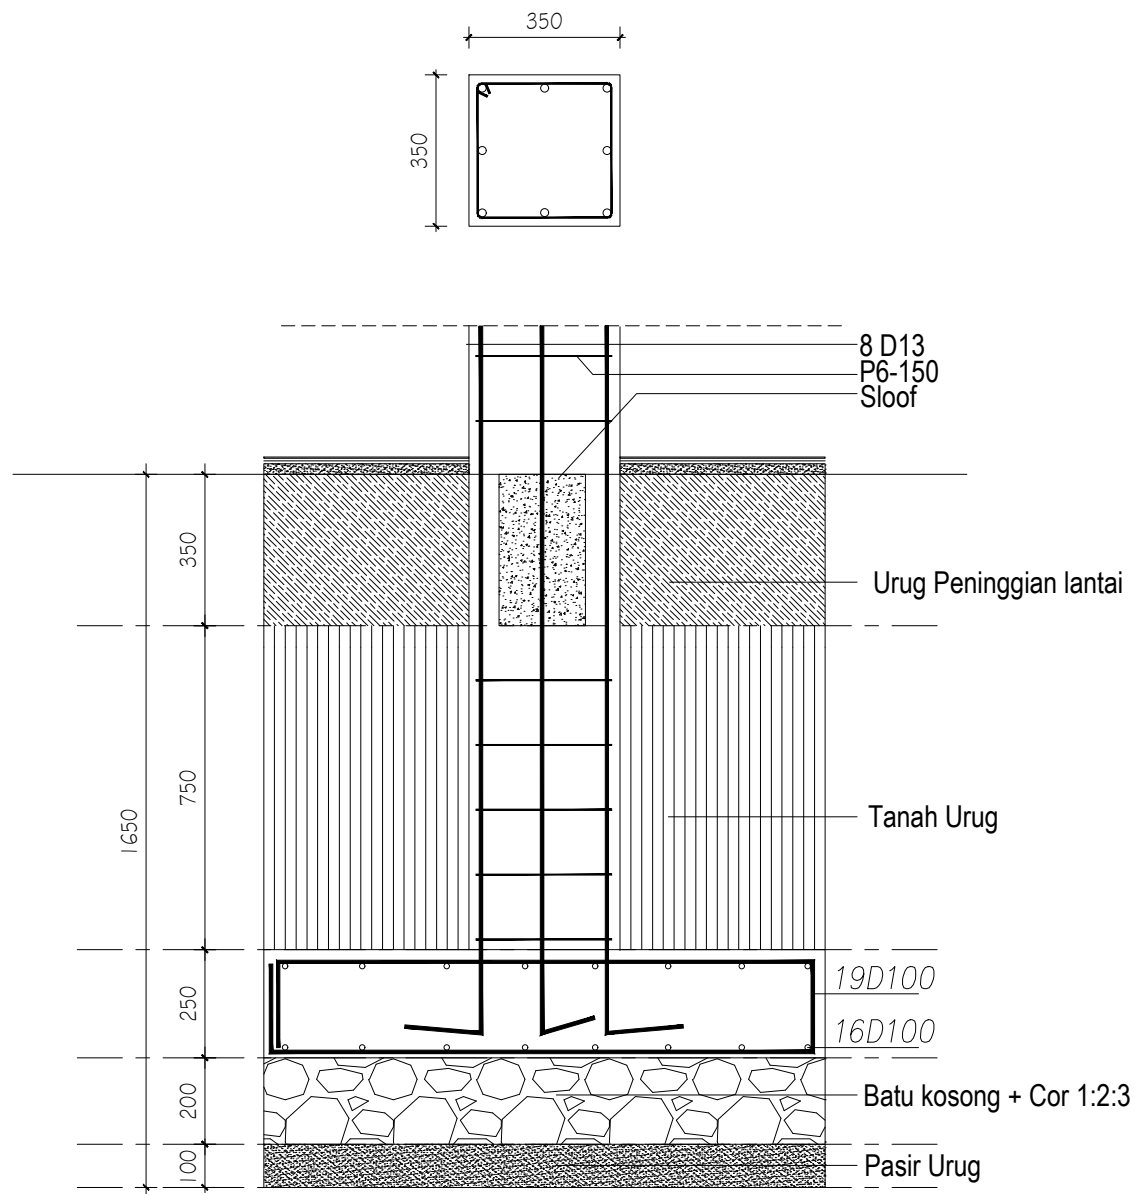

DETAIL FONDASI  
1 : 35

KETERANGAN  
LEGEND

Jl. Abimanyu Selatan  
Ngerame, Kasihan Bantul

PEMBERI TUGAS  
OWNER

SAHABAT ARIF

PERENCANA  
DESIGNER

EFISIEN BANGUNAN

PENANGGUNG JAWAB STRUKTUR

BAYU WIRATNINGSIH, ST

PROYEK  
PROJECT

PERENCANAAN  
KOS 2 LANTAI

KETERANGAN GAMBAR  
DRAWING DESCRIPTIONS

RENCANA  
DETAIL FONDASI

DIGAMBAR  
DRAWN

ANGGITA

DIPERIKSA  
CHECKED







DISETUJUI  
APPROVED

NO. PROYEK  
PROJECT NO.

030

SKALA  
SCALE

1 : 35

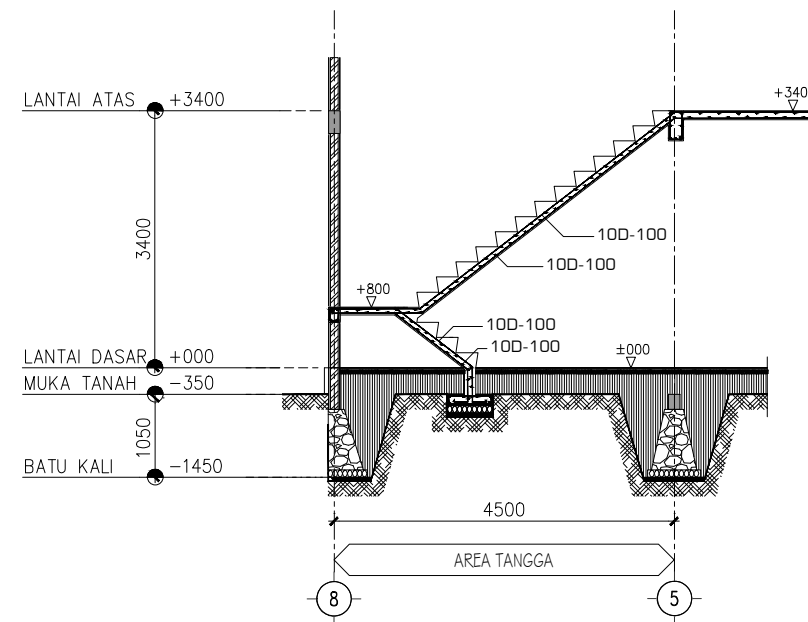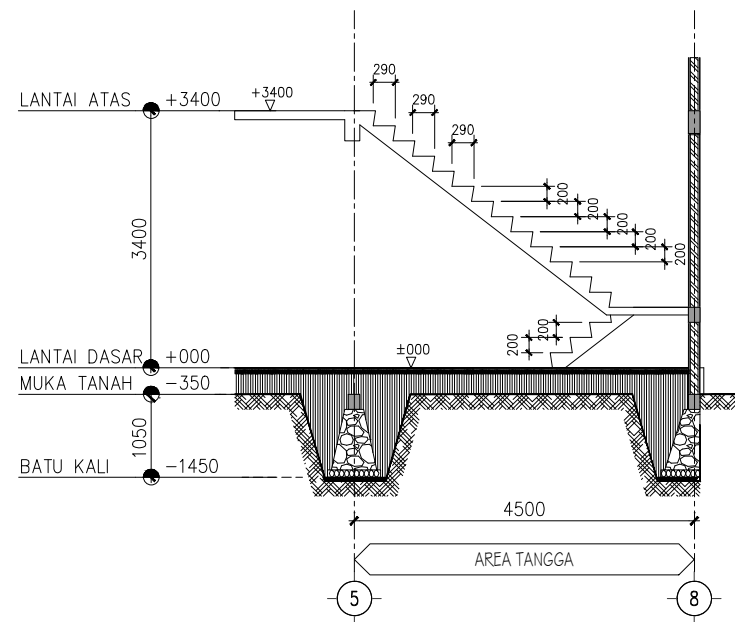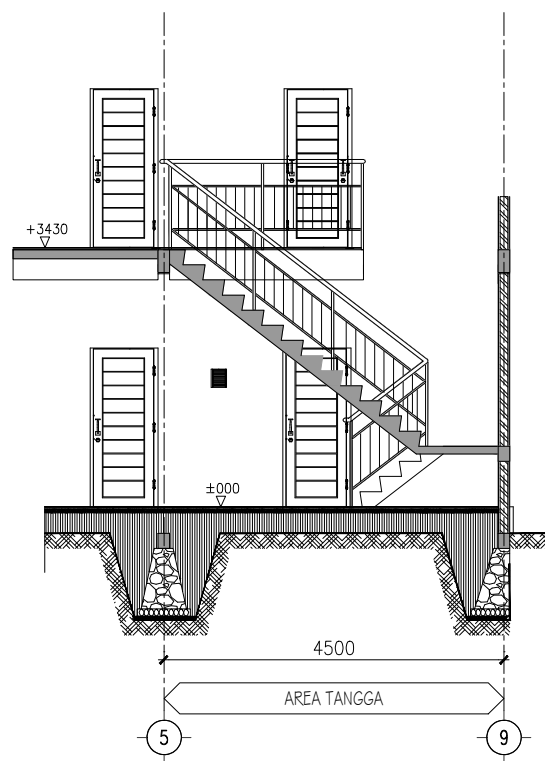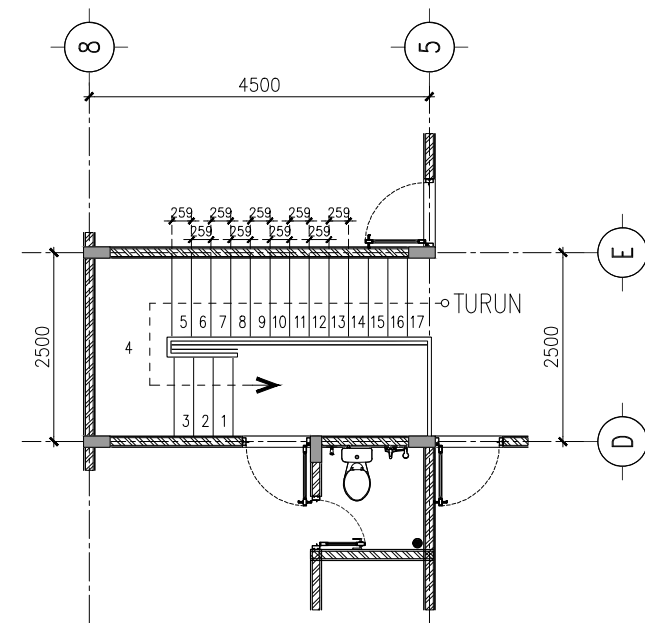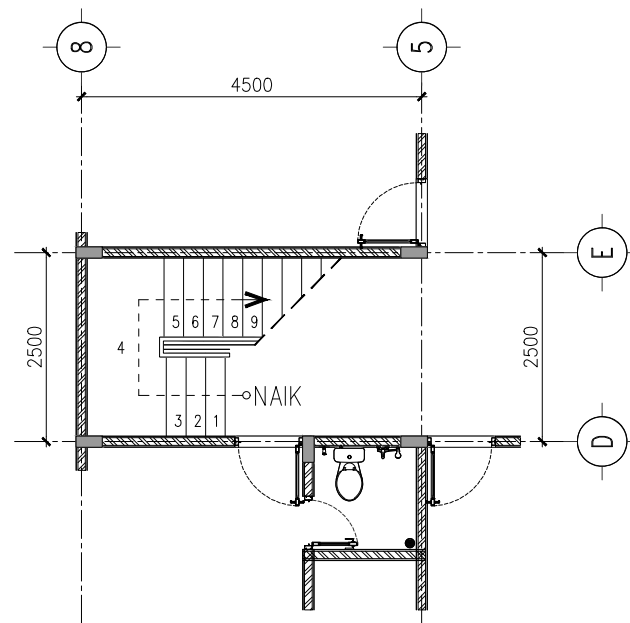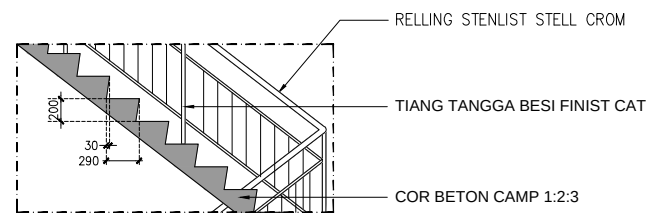

KETERANGAN  
LEGEND

Jl. Abimanyu Selatan  
Ngerame, Kasihan Bantul

PEMBERI TUGAS  
OWNER

SAHABAT ARIF

PERENCANA  
DESIGNER

EFISIEN BANGUNAN

PENANGGUNG JAWAB STRUKTUR

BAYU WIRATNINGSIH, ST

PROYEK  
PROJECT

PERENCANAAN  
KOS 2 LANTAI

KETERANGAN GAMBAR  
DRAWING DESCRIPTIONS

RENCANA TANGGA BETON

DIGAMBAR  
DRAWN

ANGGITA

DIPERIKSA  
CHECKED

DISETUJUI  
APPROVED

NO. PROYEK  
PROJECT NO.


031

SKALA  
SCALE


1 : 100

RENCANA TANGGA BETON




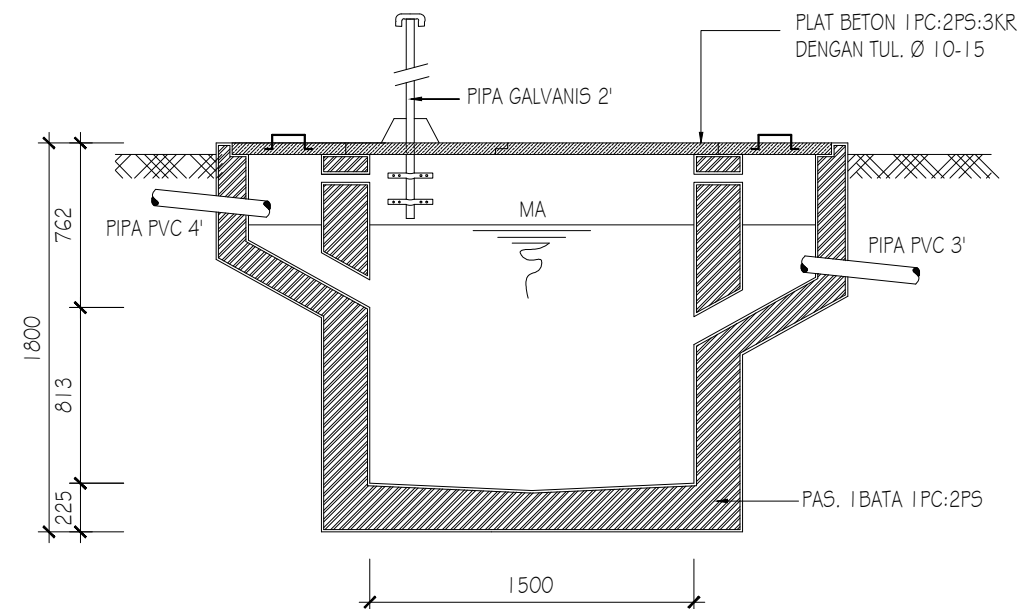

DETAIL POTONGAN - A  
1:50

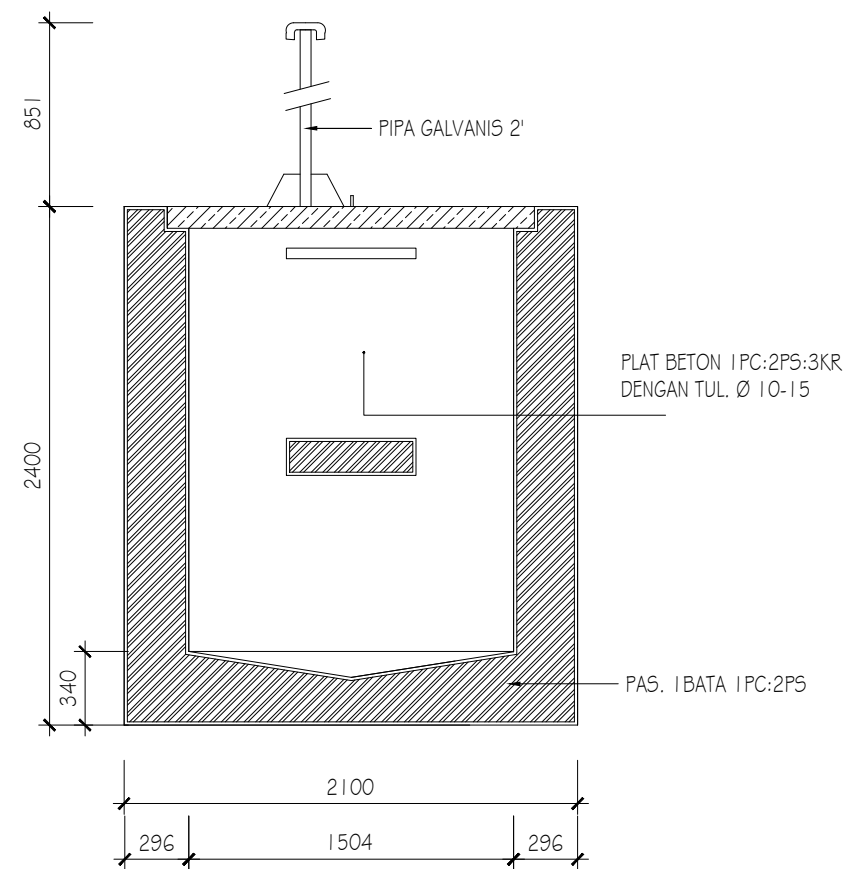

DETAIL POTONGAN - B  
1:50

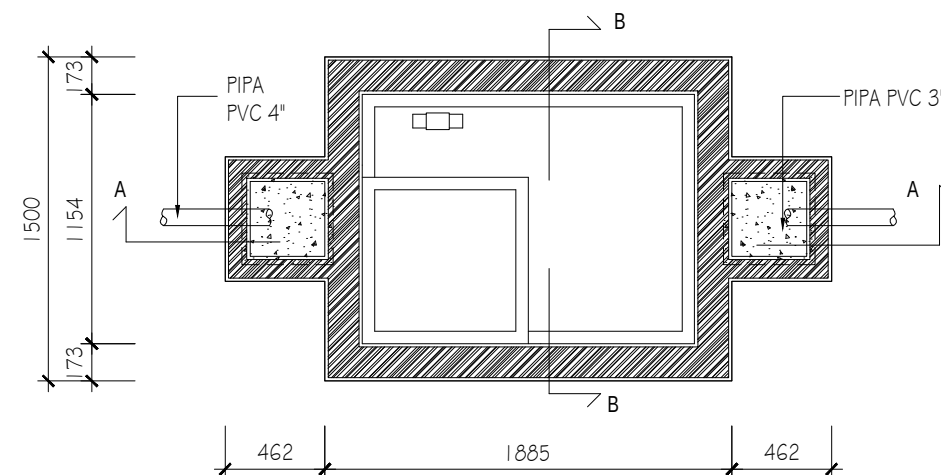

TAMPAK ATAS  
1:50

KETERANGAN  
LEGEND

Jl. Abimanyu Selatan  
Ngerame, Kasihan Bantul

PEMBERI TUGAS  
OWNER

SAHABAT ARIF

PERENCANA  
DESIGNER

EFISIEN BANGUNAN

PENANGGUNG JAWAB STRUKTUR

BAYU WIRATNINGSIH, ST

PROYEK  
PROJECT

PERENCANAAN  
KOS 2 LANTAI

KETERANGAN GAMBAR  
DRAWING DESCRIPTIONS

RENCANA SEPTOKTANK

DIGAMBAR  
DRAWN

ANGGITA

DIPERIKSA  
CHECKED



DISETUJUI  
APPROVED

NO. PROYEK  
PROJECT NO.

032

SKALA  
SCALE

1 : 35

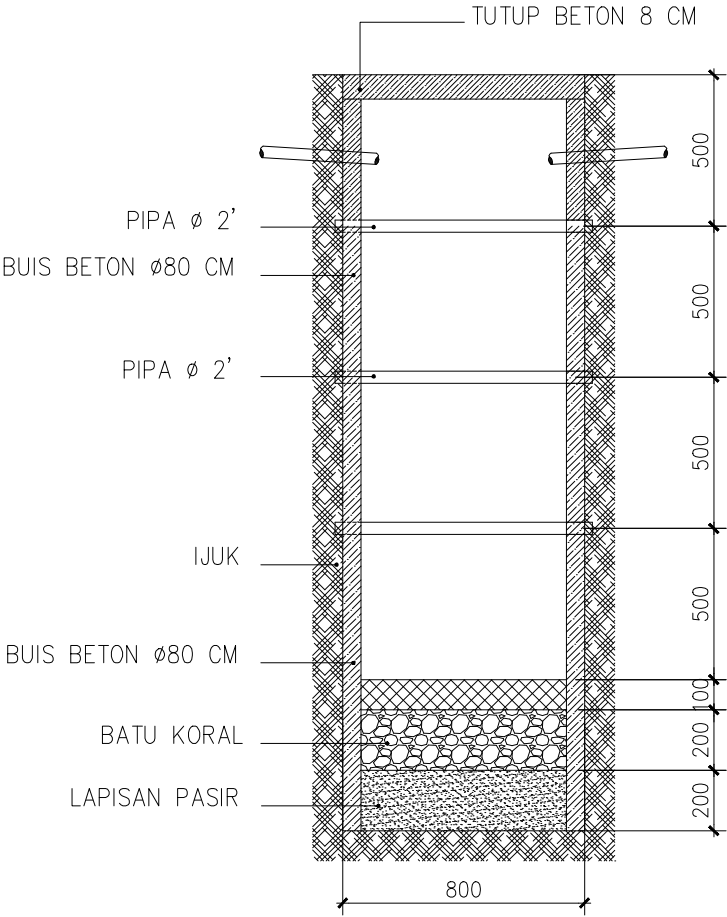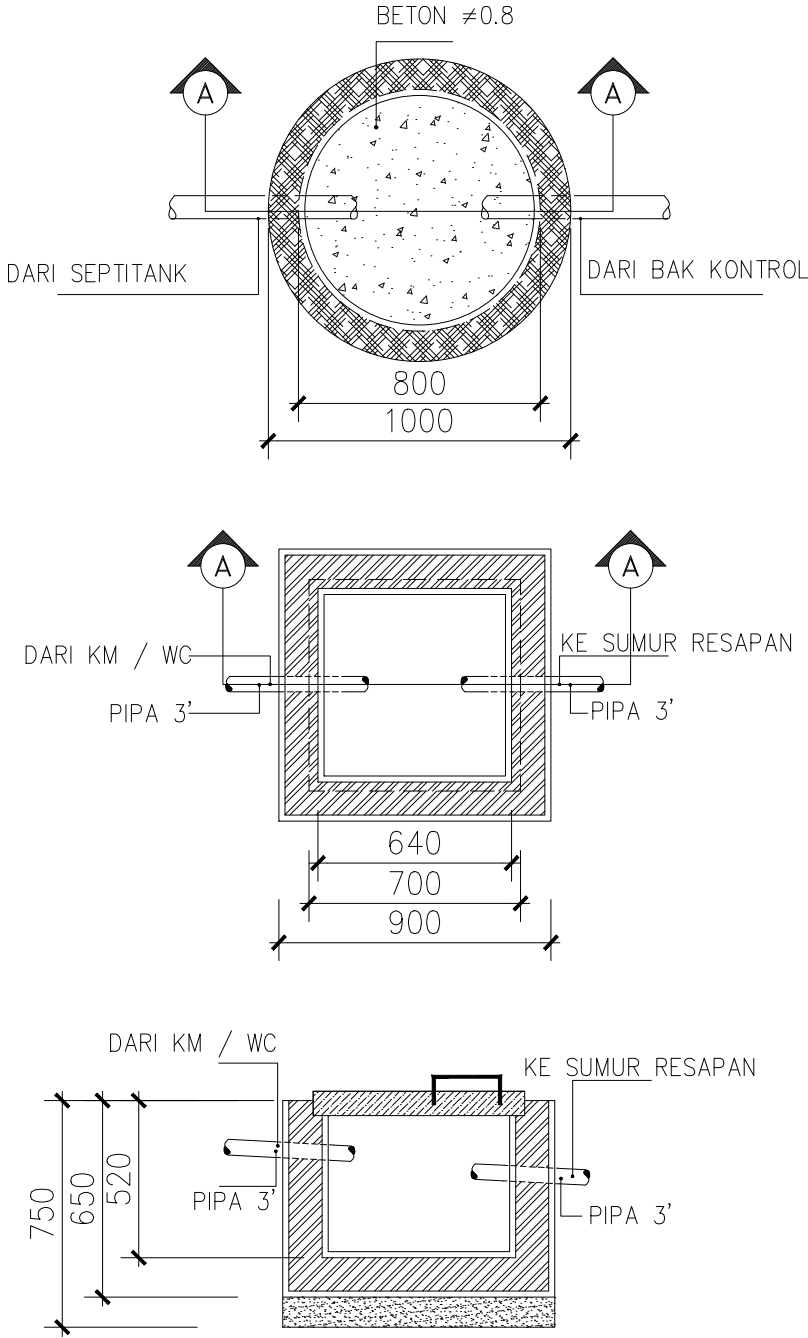

DETAIL RESAPAN  
1 : 25

|                                                 |         |
|-------------------------------------------------|---------|
| KETERANGAN<br>LEGEND                            |         |
| Jl. Abimanyu Selatan<br>Ngerame, Kasihan Bantul |         |
| PEMBERI TUGAS<br>OWNER                          |         |
| SAHABAT ARIF                                    |         |
| PERENCANA<br>DESIGNER                           |         |
| EFISIEN BANGUNAN                                |         |
| PENANGGUNG JAWAB STRUKTUR                       |         |
| BAYU WIRATNINGSIH, ST                           |         |
| PROYEK<br>PROJECT                               |         |
| PERENCANAAN<br>KOS 2 LANTAI                     |         |
| KETERANGAN GAMBAR<br>DRAWING DESCRIPTIONS       |         |
| RENCANA RESAPAN                                 |         |
| DIGAMBAR<br>DRAWN                               | ANGGITA |
| DIPERIKSA<br>CHECKED                            |         |
| DISETUJUI<br>APPROVED                           |         |
| NO. PROYEK<br>PROJECT NO.                       | 033     |
| SKALA<br>SCALE                                  | 1 : 100 |



|                                                 |                                                                                               |
|-------------------------------------------------|-----------------------------------------------------------------------------------------------|
| KETERANGAN<br>LEGEND                            |                                                                                               |
| Jl. Abimanyu Selatan<br>Ngerame, Kasihan Bantul |                                                                                               |
| PEMBERI TUGAS<br>OWNER                          |                                                                                               |
| SAHABAT ARIF                                    |                                                                                               |
| PERENCANA<br>DESIGNER                           |                                                                                               |
| EFISIEN BANGUNAN                                |                                                                                               |
| PENANGGUNG JAWAB STRUKTUR                       |                                                                                               |
| BAYU WIRATNINGSIH, ST                           |                                                                                               |
| PROYEK<br>PROJECT                               |                                                                                               |
| PERENCANAAN<br>KOS 2 LANTAI                     |                                                                                               |
| KETERANGAN GAMBAR<br>DRAWING DESCRIPTIONS       |                                                                                               |
| RENCANA TAMPAK                                  |                                                                                               |
| DIGAMBAR<br>DRAWN                               | ANGGITA  |
| DIPERIKSA<br>CHECKED                            |                                                                                               |
| DISETUJUI<br>APPROVED                           |                                                                                               |
| NO. PROYEK<br>PROJECT NO.                       | 000                                                                                           |
| SKALA<br>SCALE                                  | 1 : 75                                                                                        |